

tavola
C2

data: GENNAIO 2019

Comune
 TORRI DI QUARTESOLO
Provincia
 VICENZA

Lavoro
 PROGETTAZIONE FATTIBILITA'
 TECNICA ED ECONOMICA
 P.P.P. MAROLA

C - RISTRUTTURAZIONE CON
 AMPLIAMENTO ASILO
 MAROLA

Elaborato
 STATO DI FATTO

Scala
 1:200

Stato avanzamento
 STUDIO DI FATTIBILITA'

Progettista
 ARCH. IRENE PANGRAZI


Collaboratori
 ARCH. ILARIA GIATTI
 ARCH. WILLJ ZECCHIN

il sindaco
 Ernesto Ferretto


il segretario
 Dott. Mario De Vita

il consigliere delegato
 Gian Luigi Ghiotto


il responsabile dell'Area Tecnica
 Arch. Roberto Grisolia

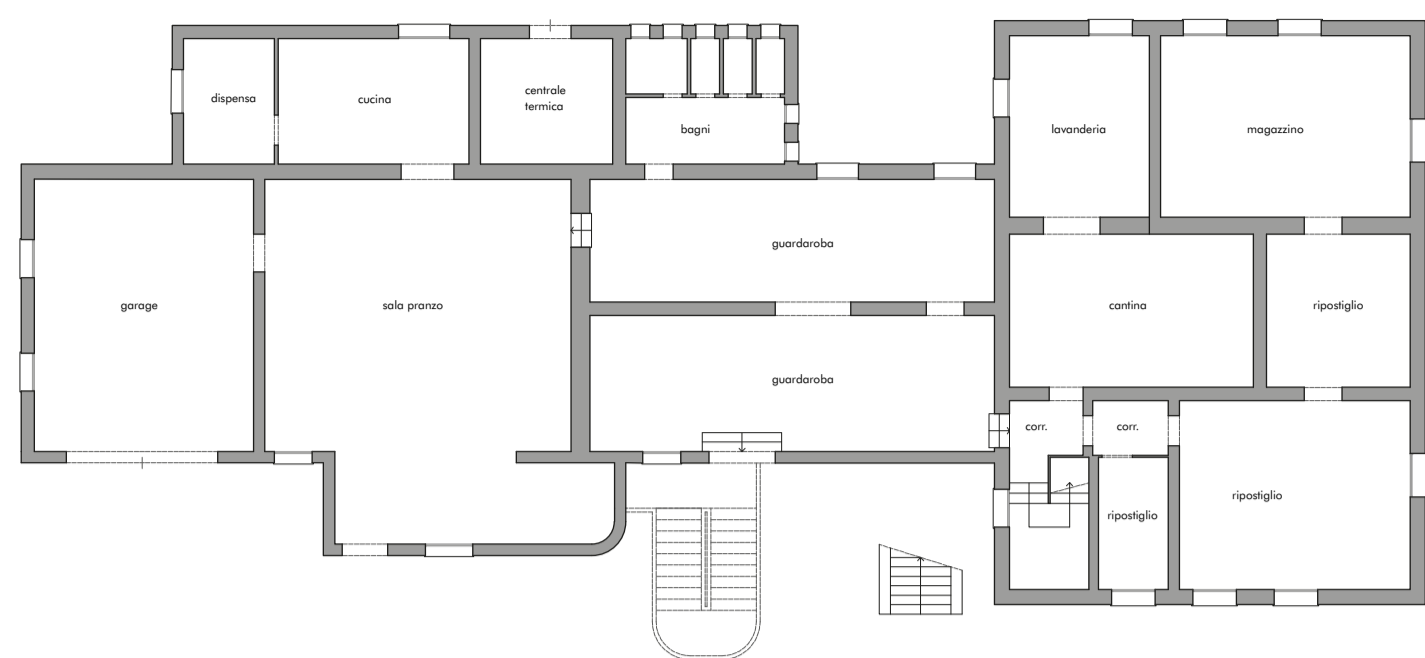


PIANTA PIANO TERRA scala 1:200

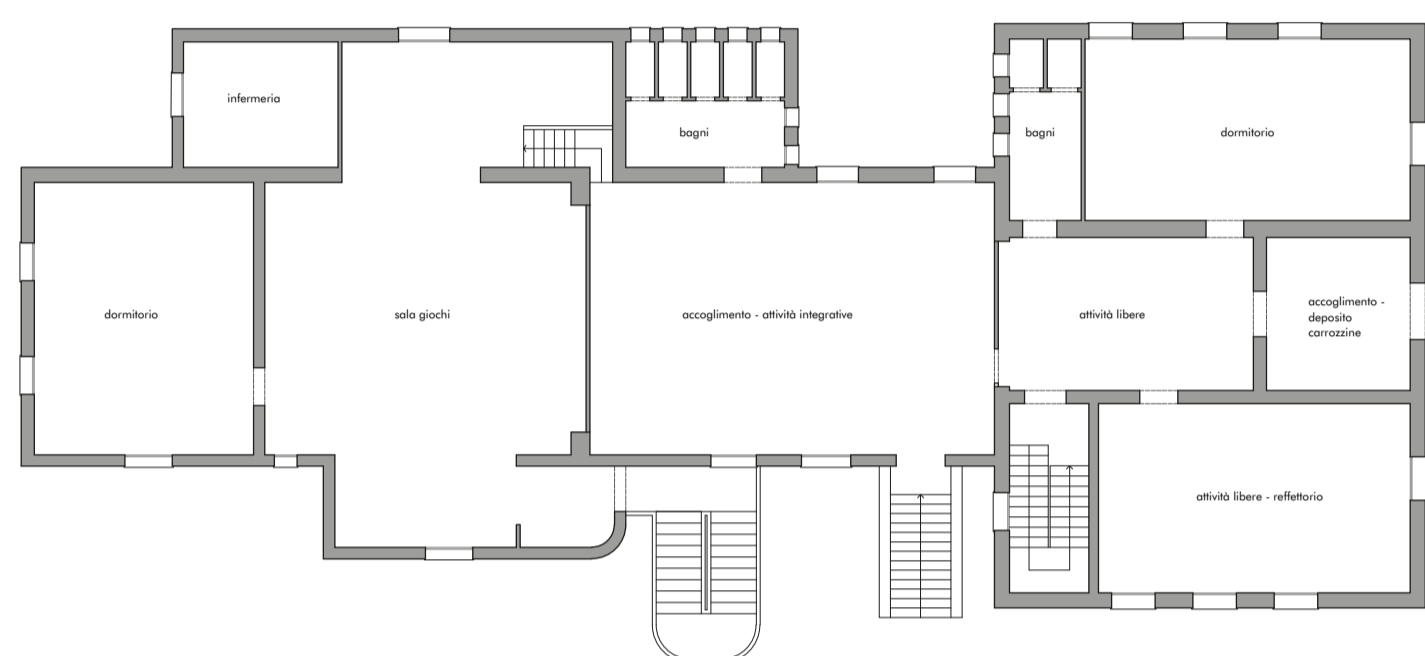


PIANTA PIANO PRIMO scala 1:200

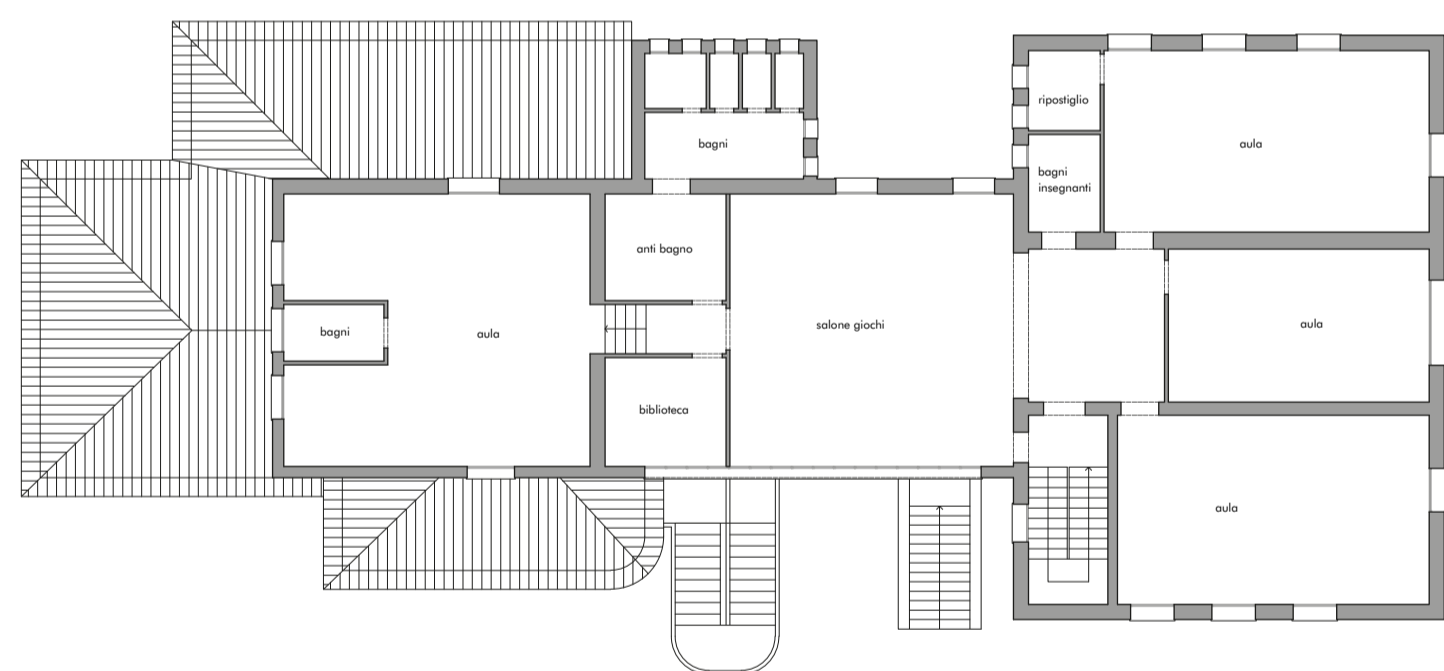


PIANTA PIANO SECONDO scala 1:200

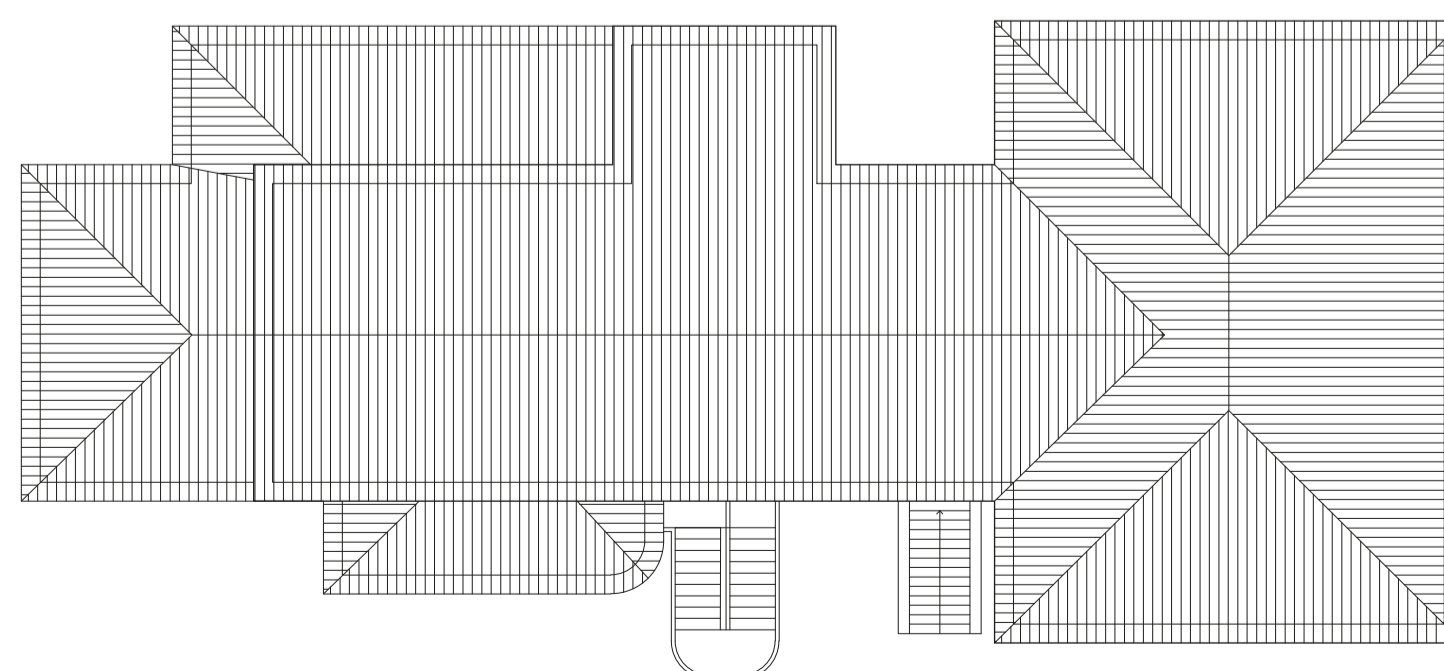


PIANTA COPERTURE scala 1:200

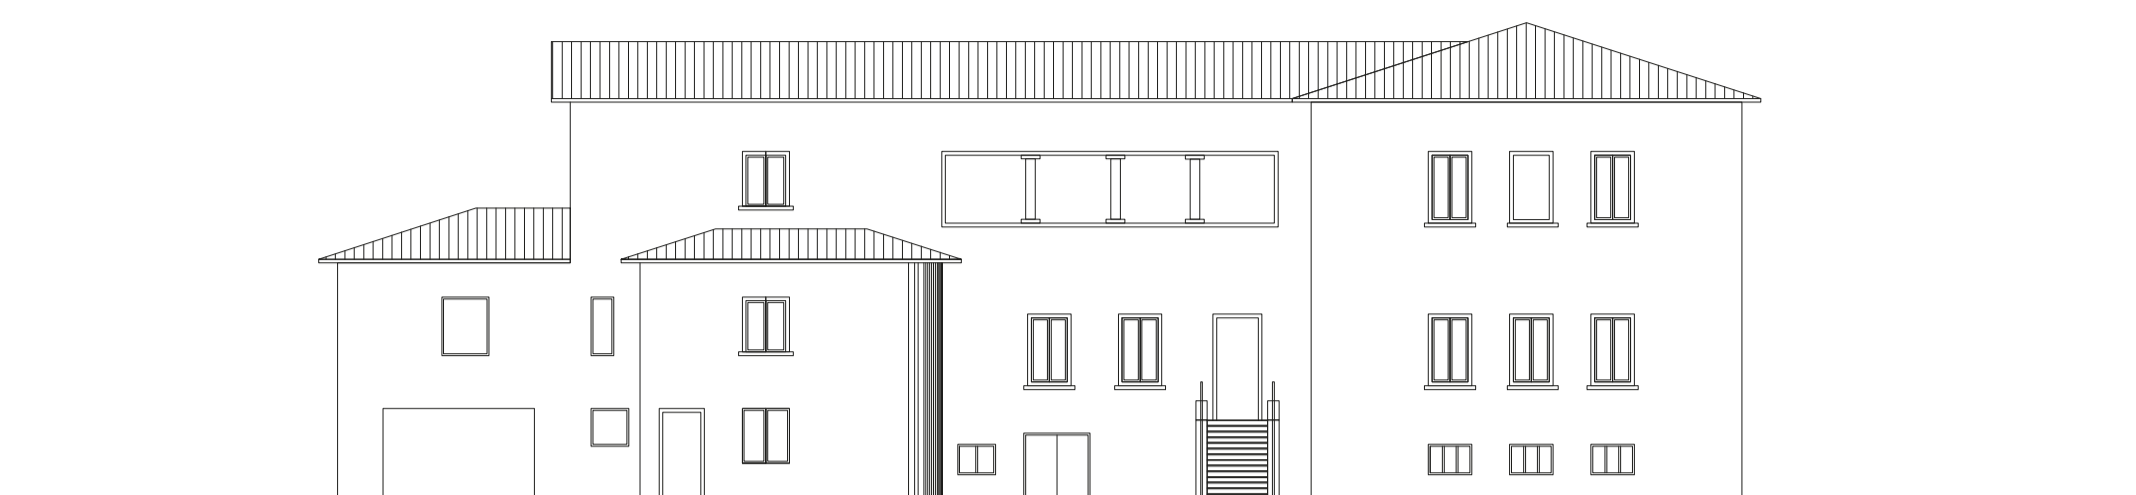

PROSPETTO SUD scala 1:200

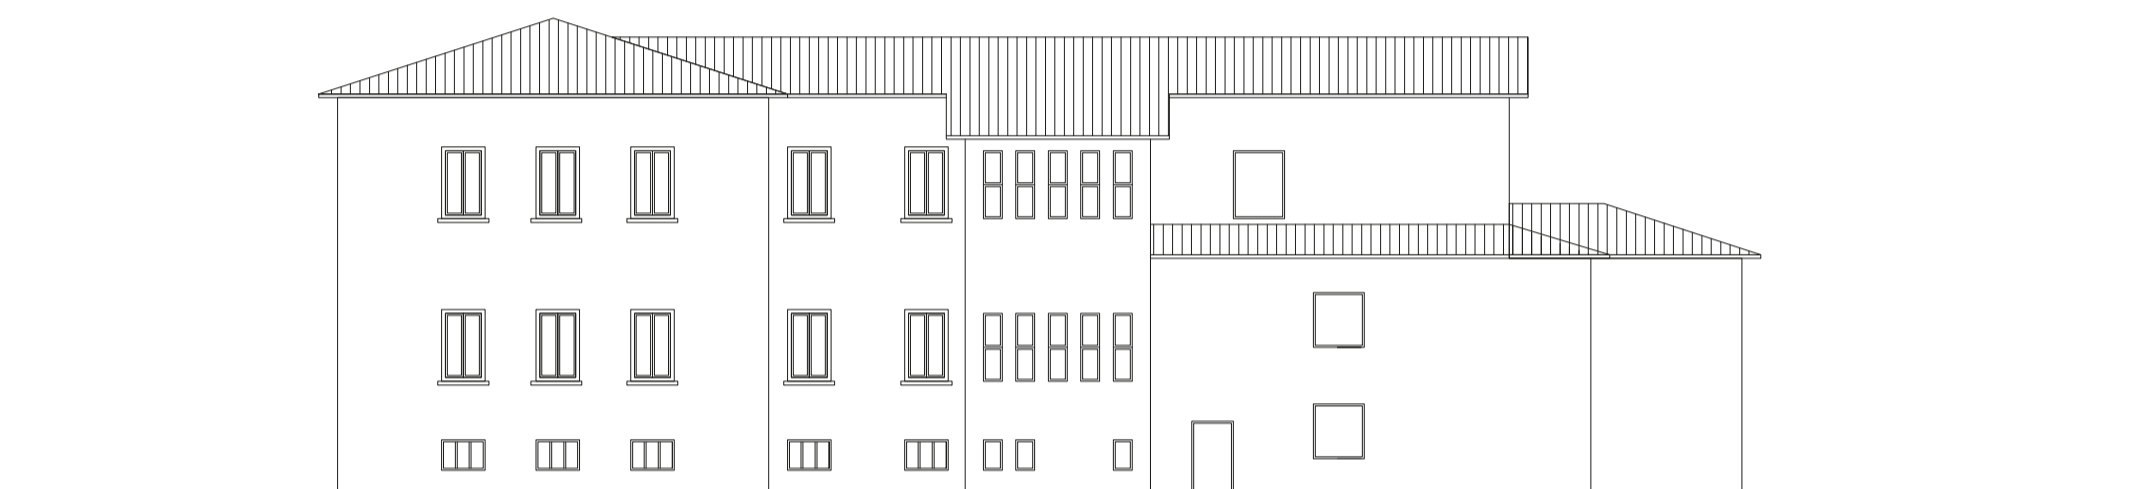


PROSPETTO NORD scala 1:200

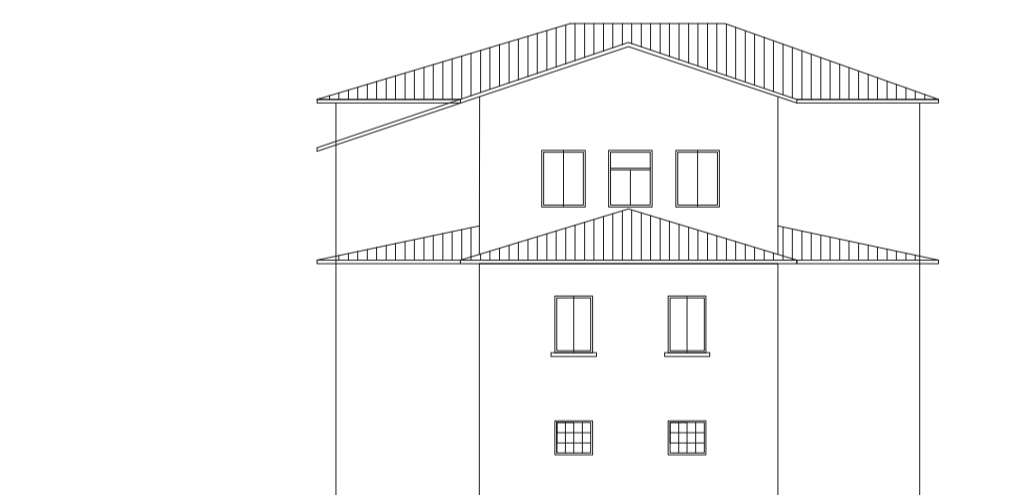

PROSPETTO OVEST scala 1:200



PROSPETTO EST scala 1:200

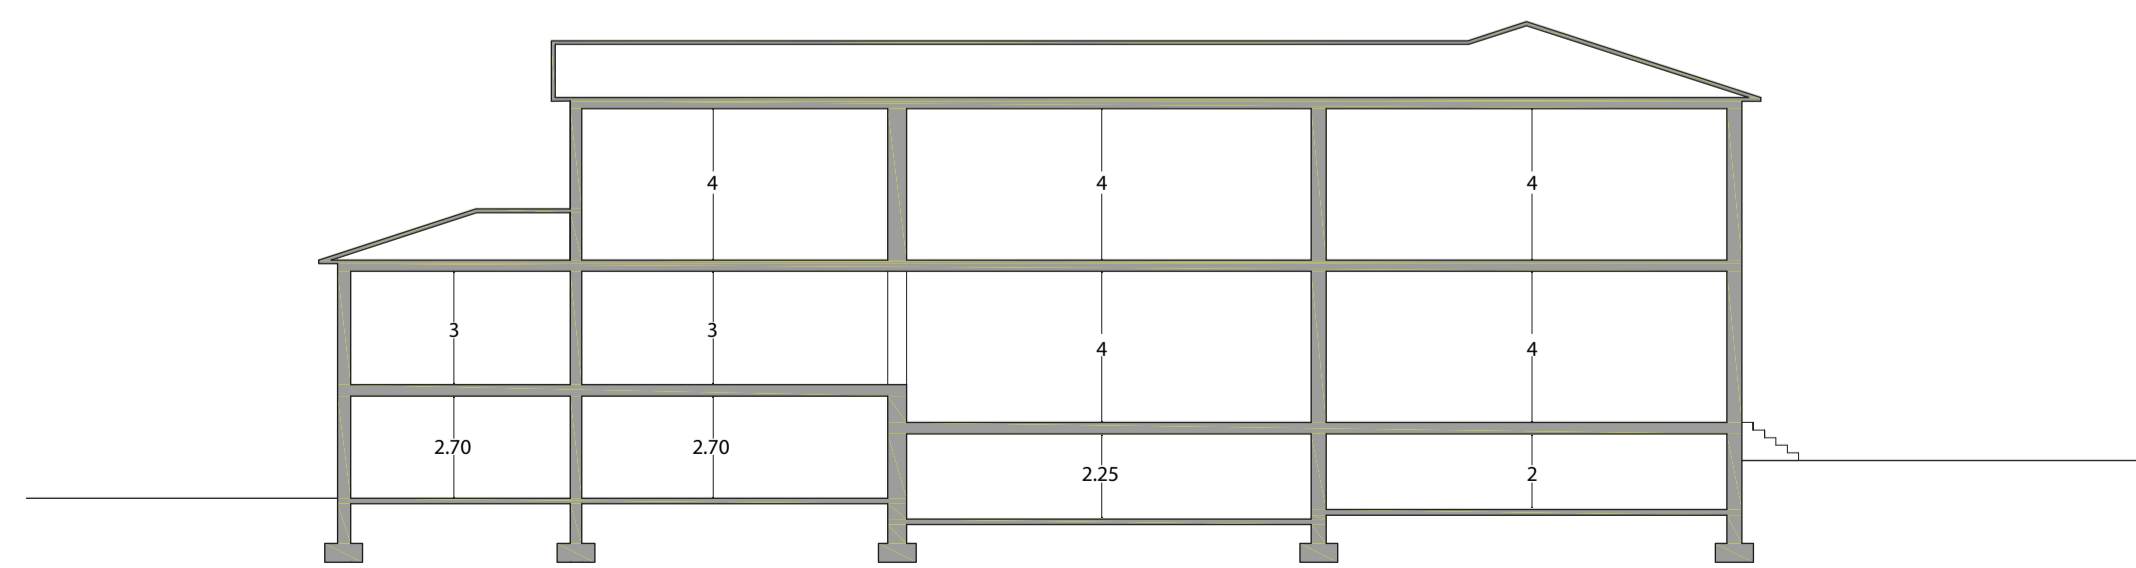

SEZIONE TIPO scala 1:200