




PALA VILLANOVA

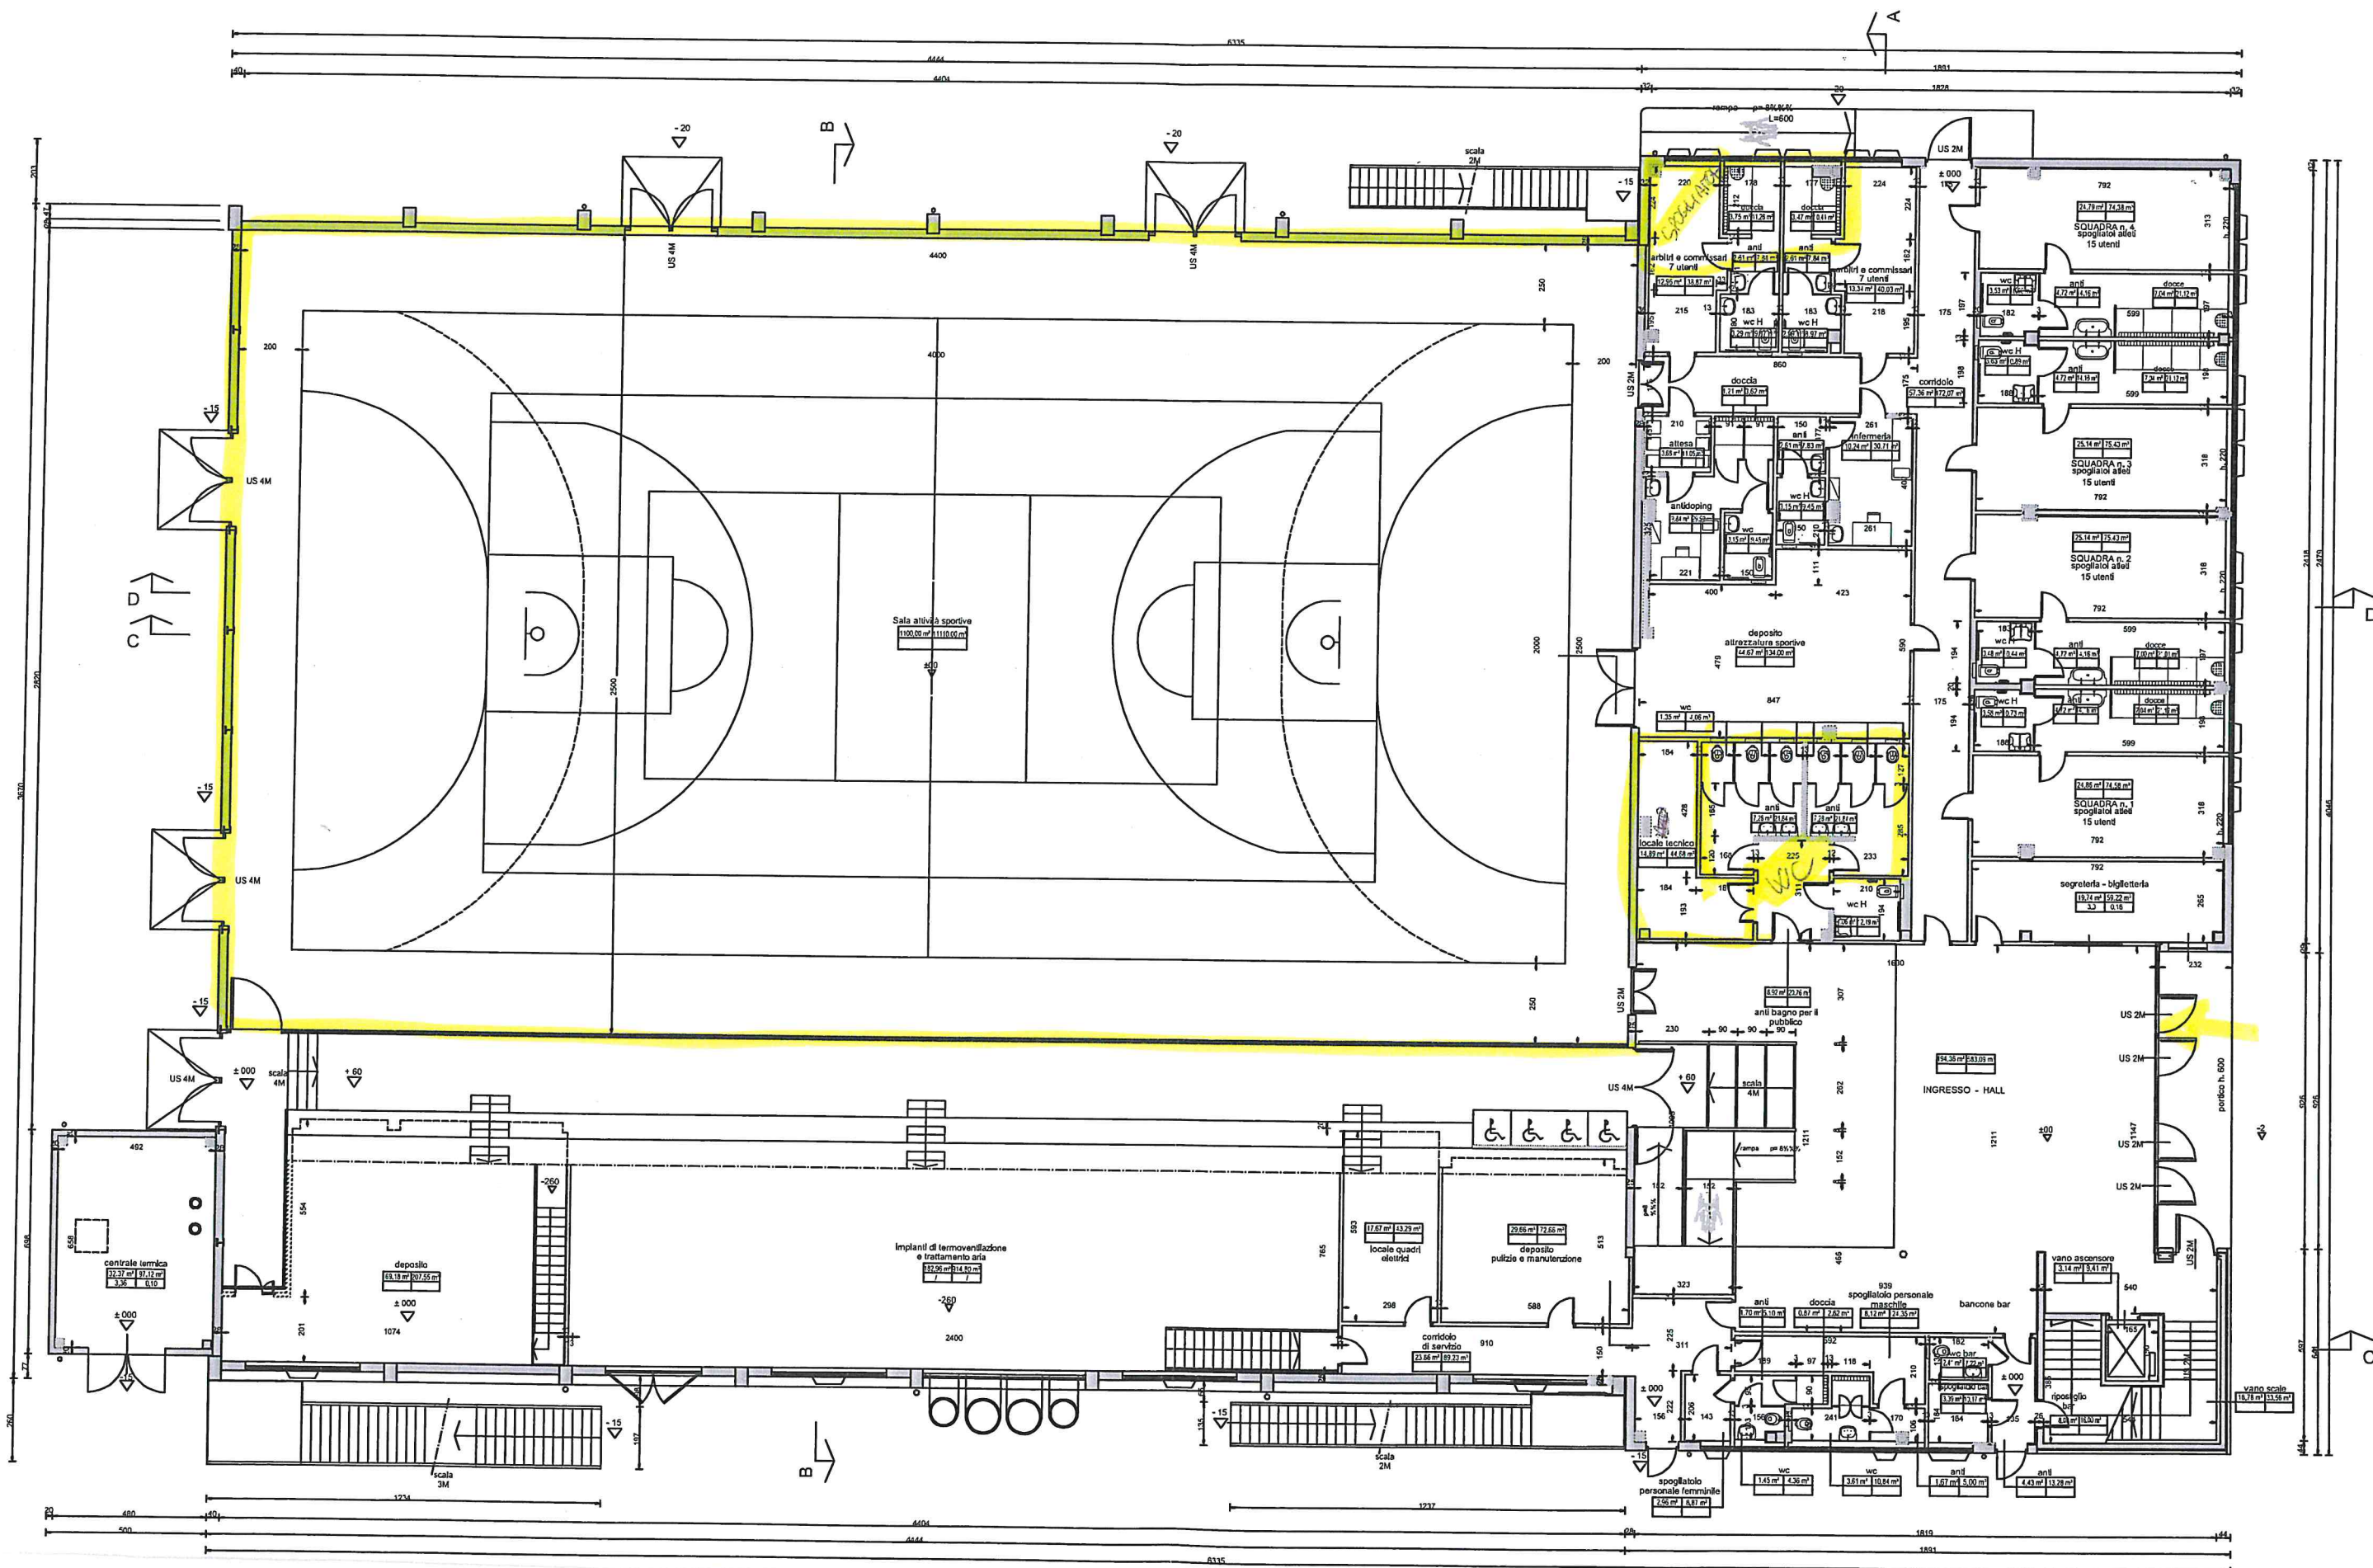


PALA CERONI

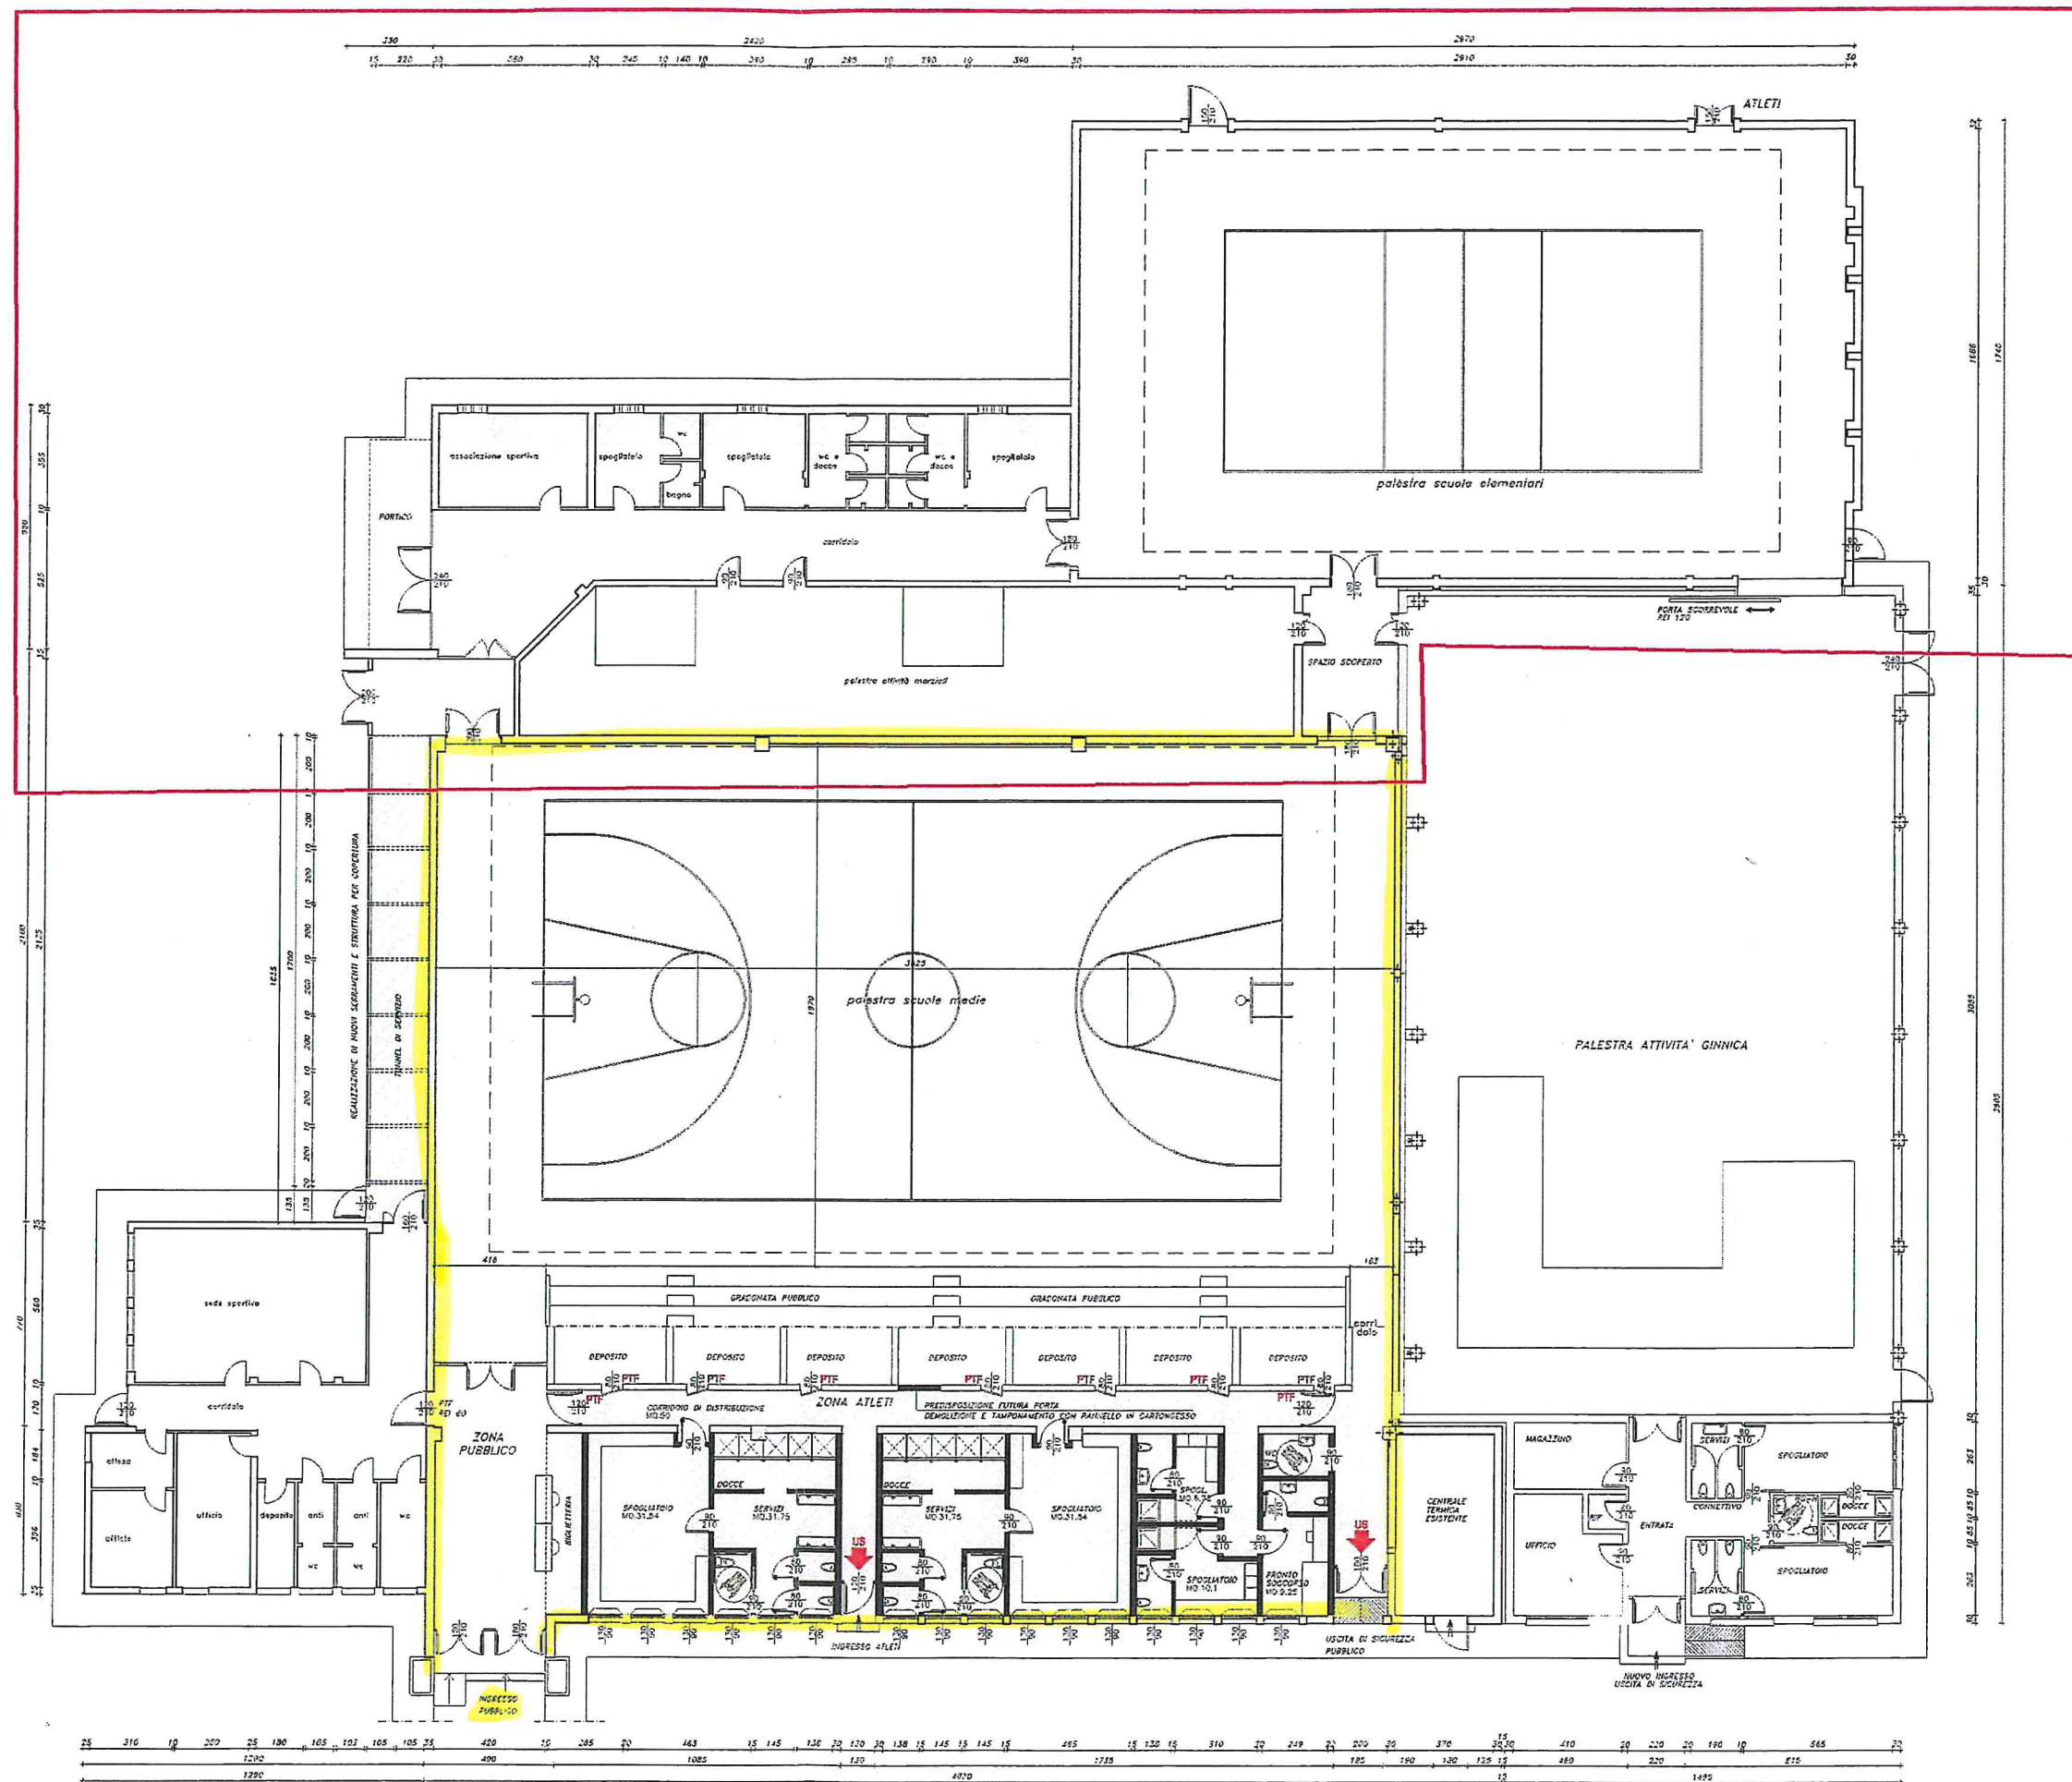

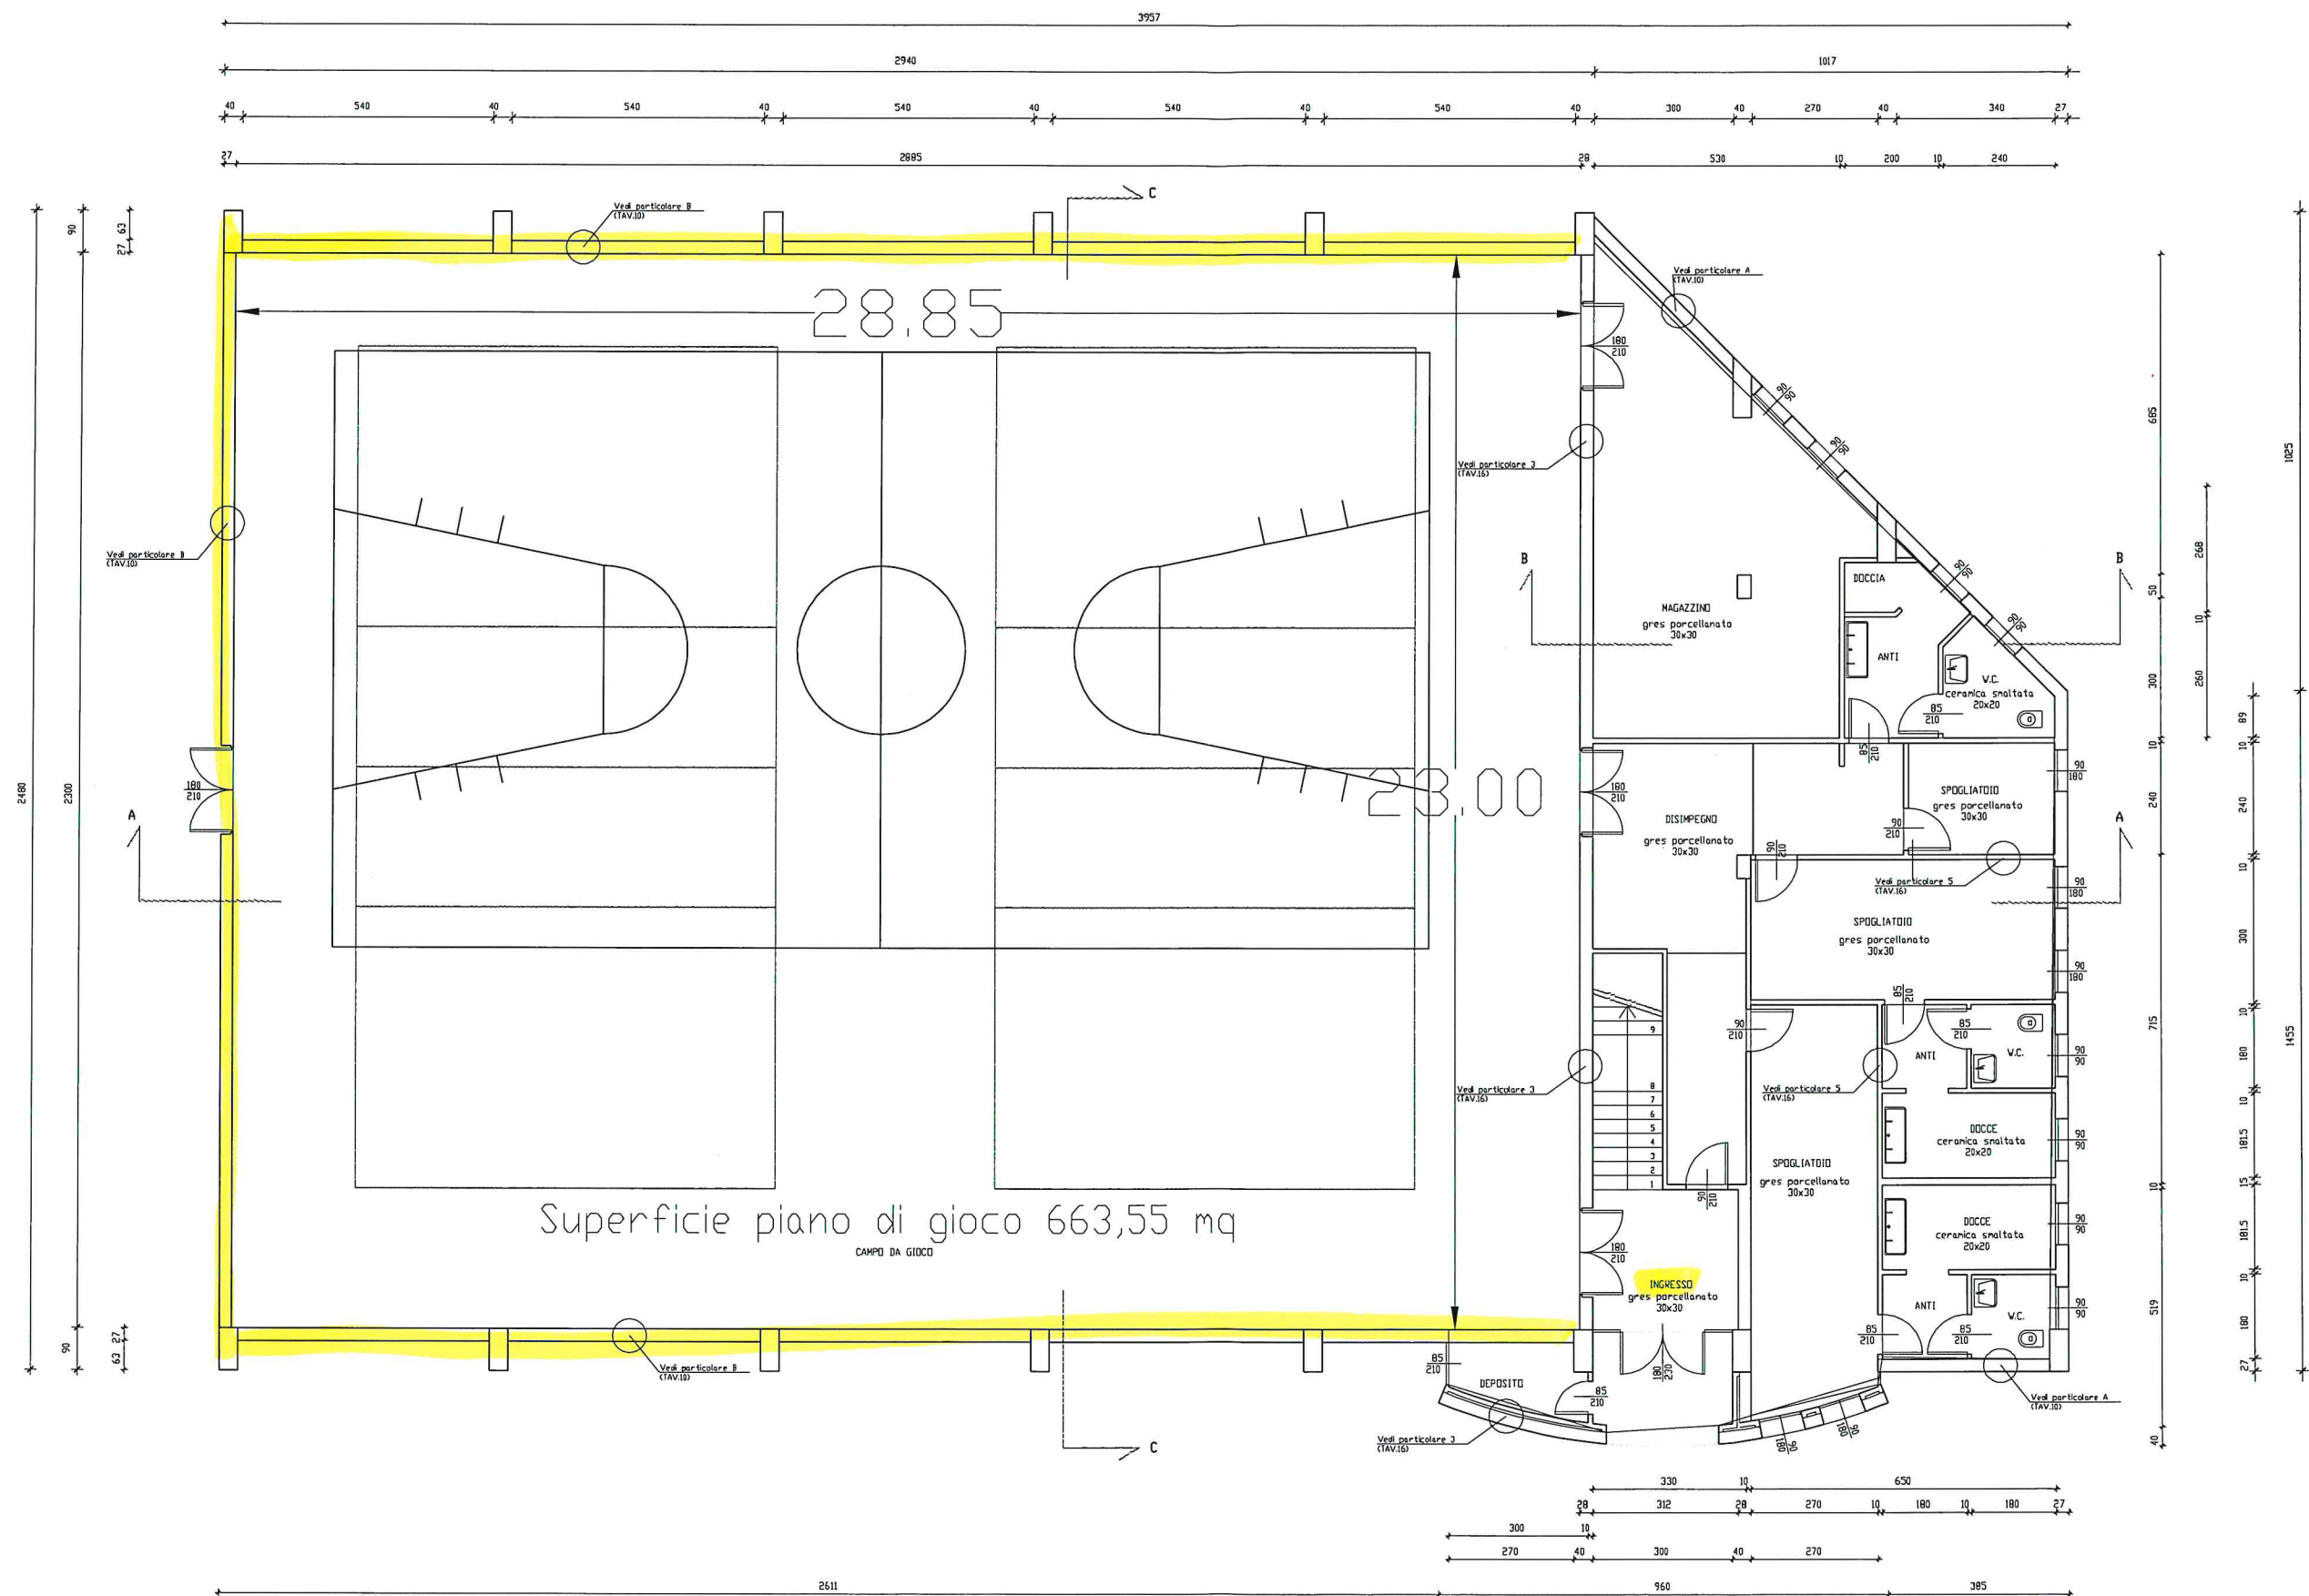


PIANTA PIANO TERRA


CAMPO LERINO

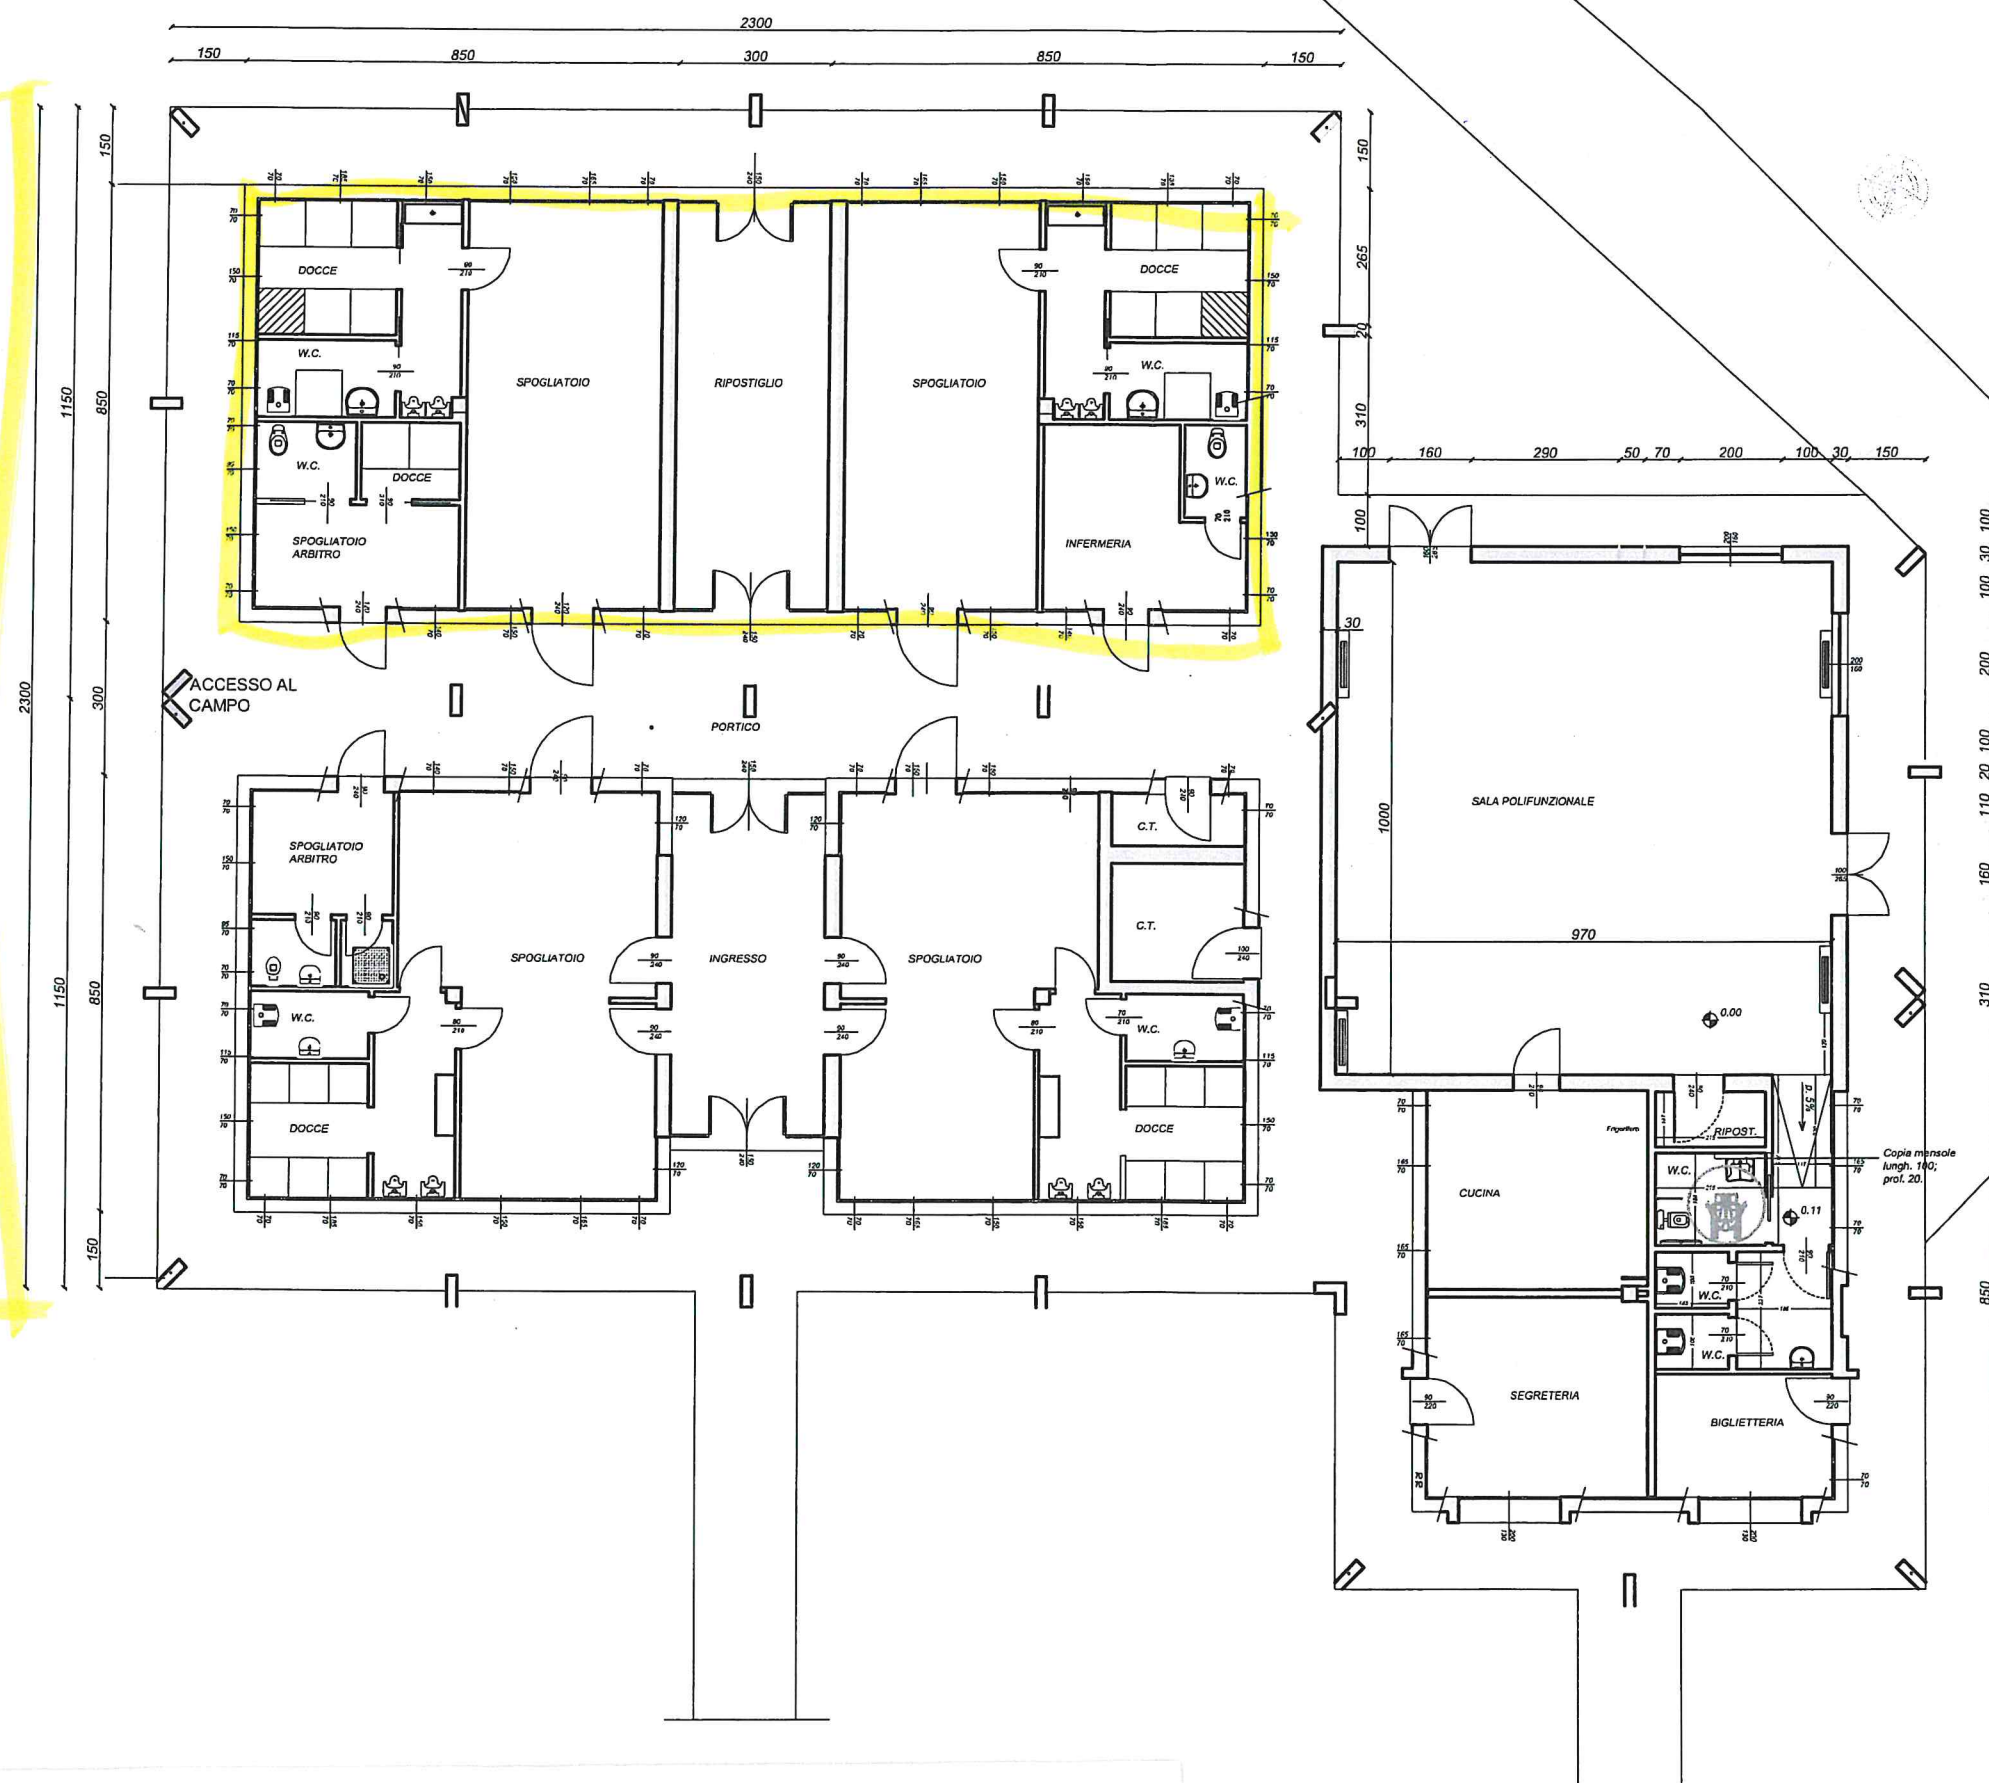

PALESTRA ELEMENTARE LERINO

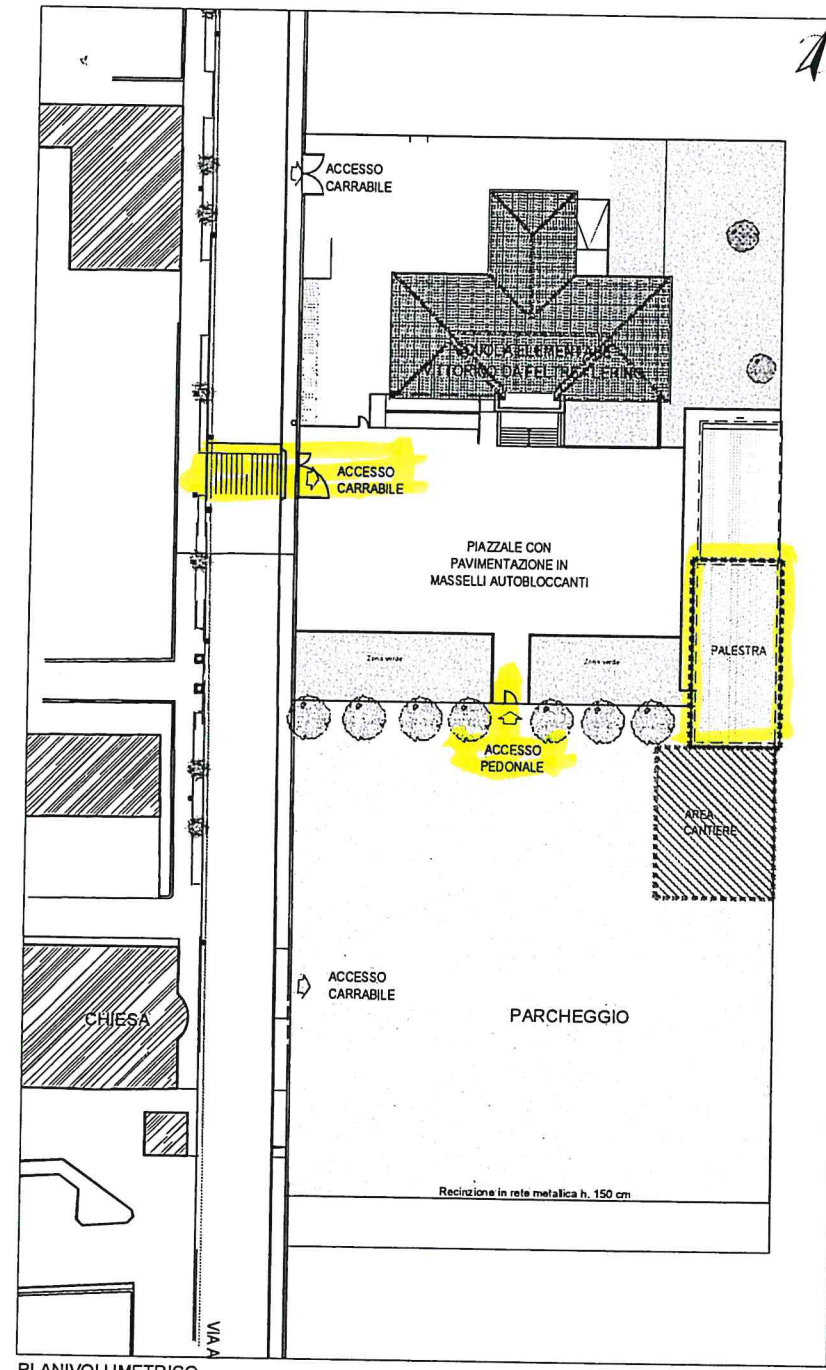



PLANIVOLUMETRICO
SCALA 1:500




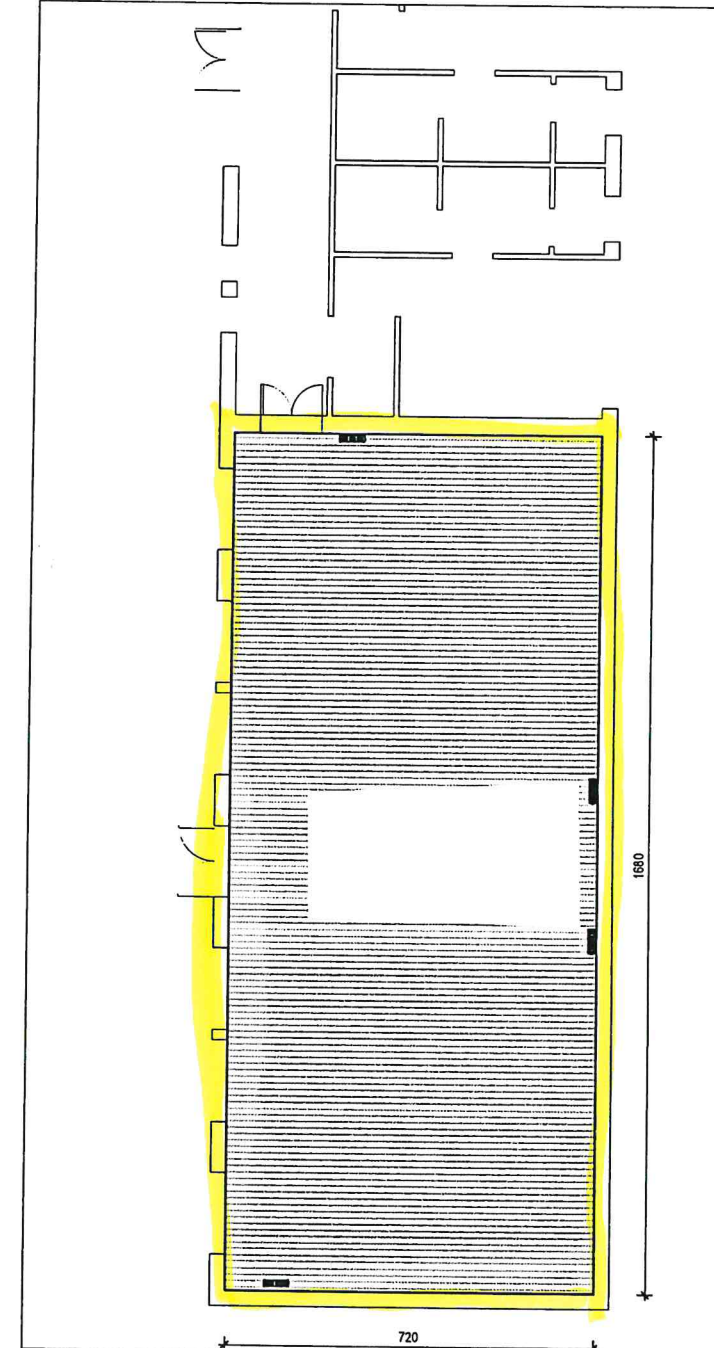


PLANIVOLUMETRICO
SCALA 1:500


SEDE ALPINI

PIANTA PIANO TERRA

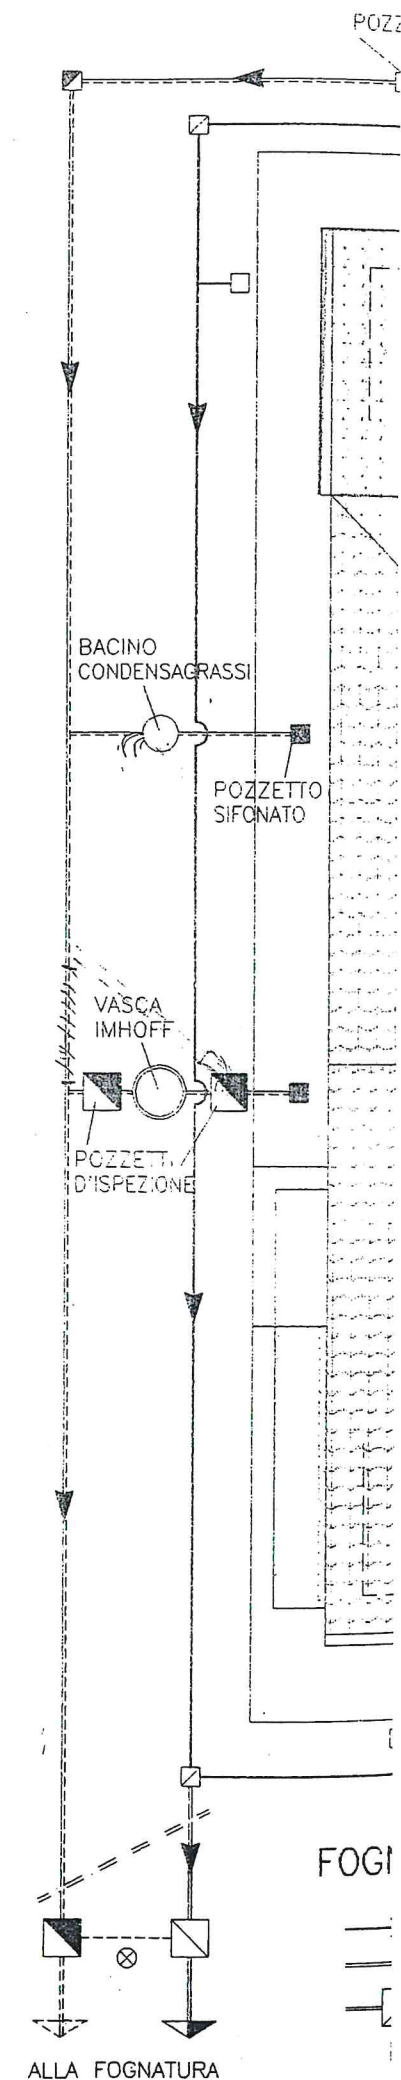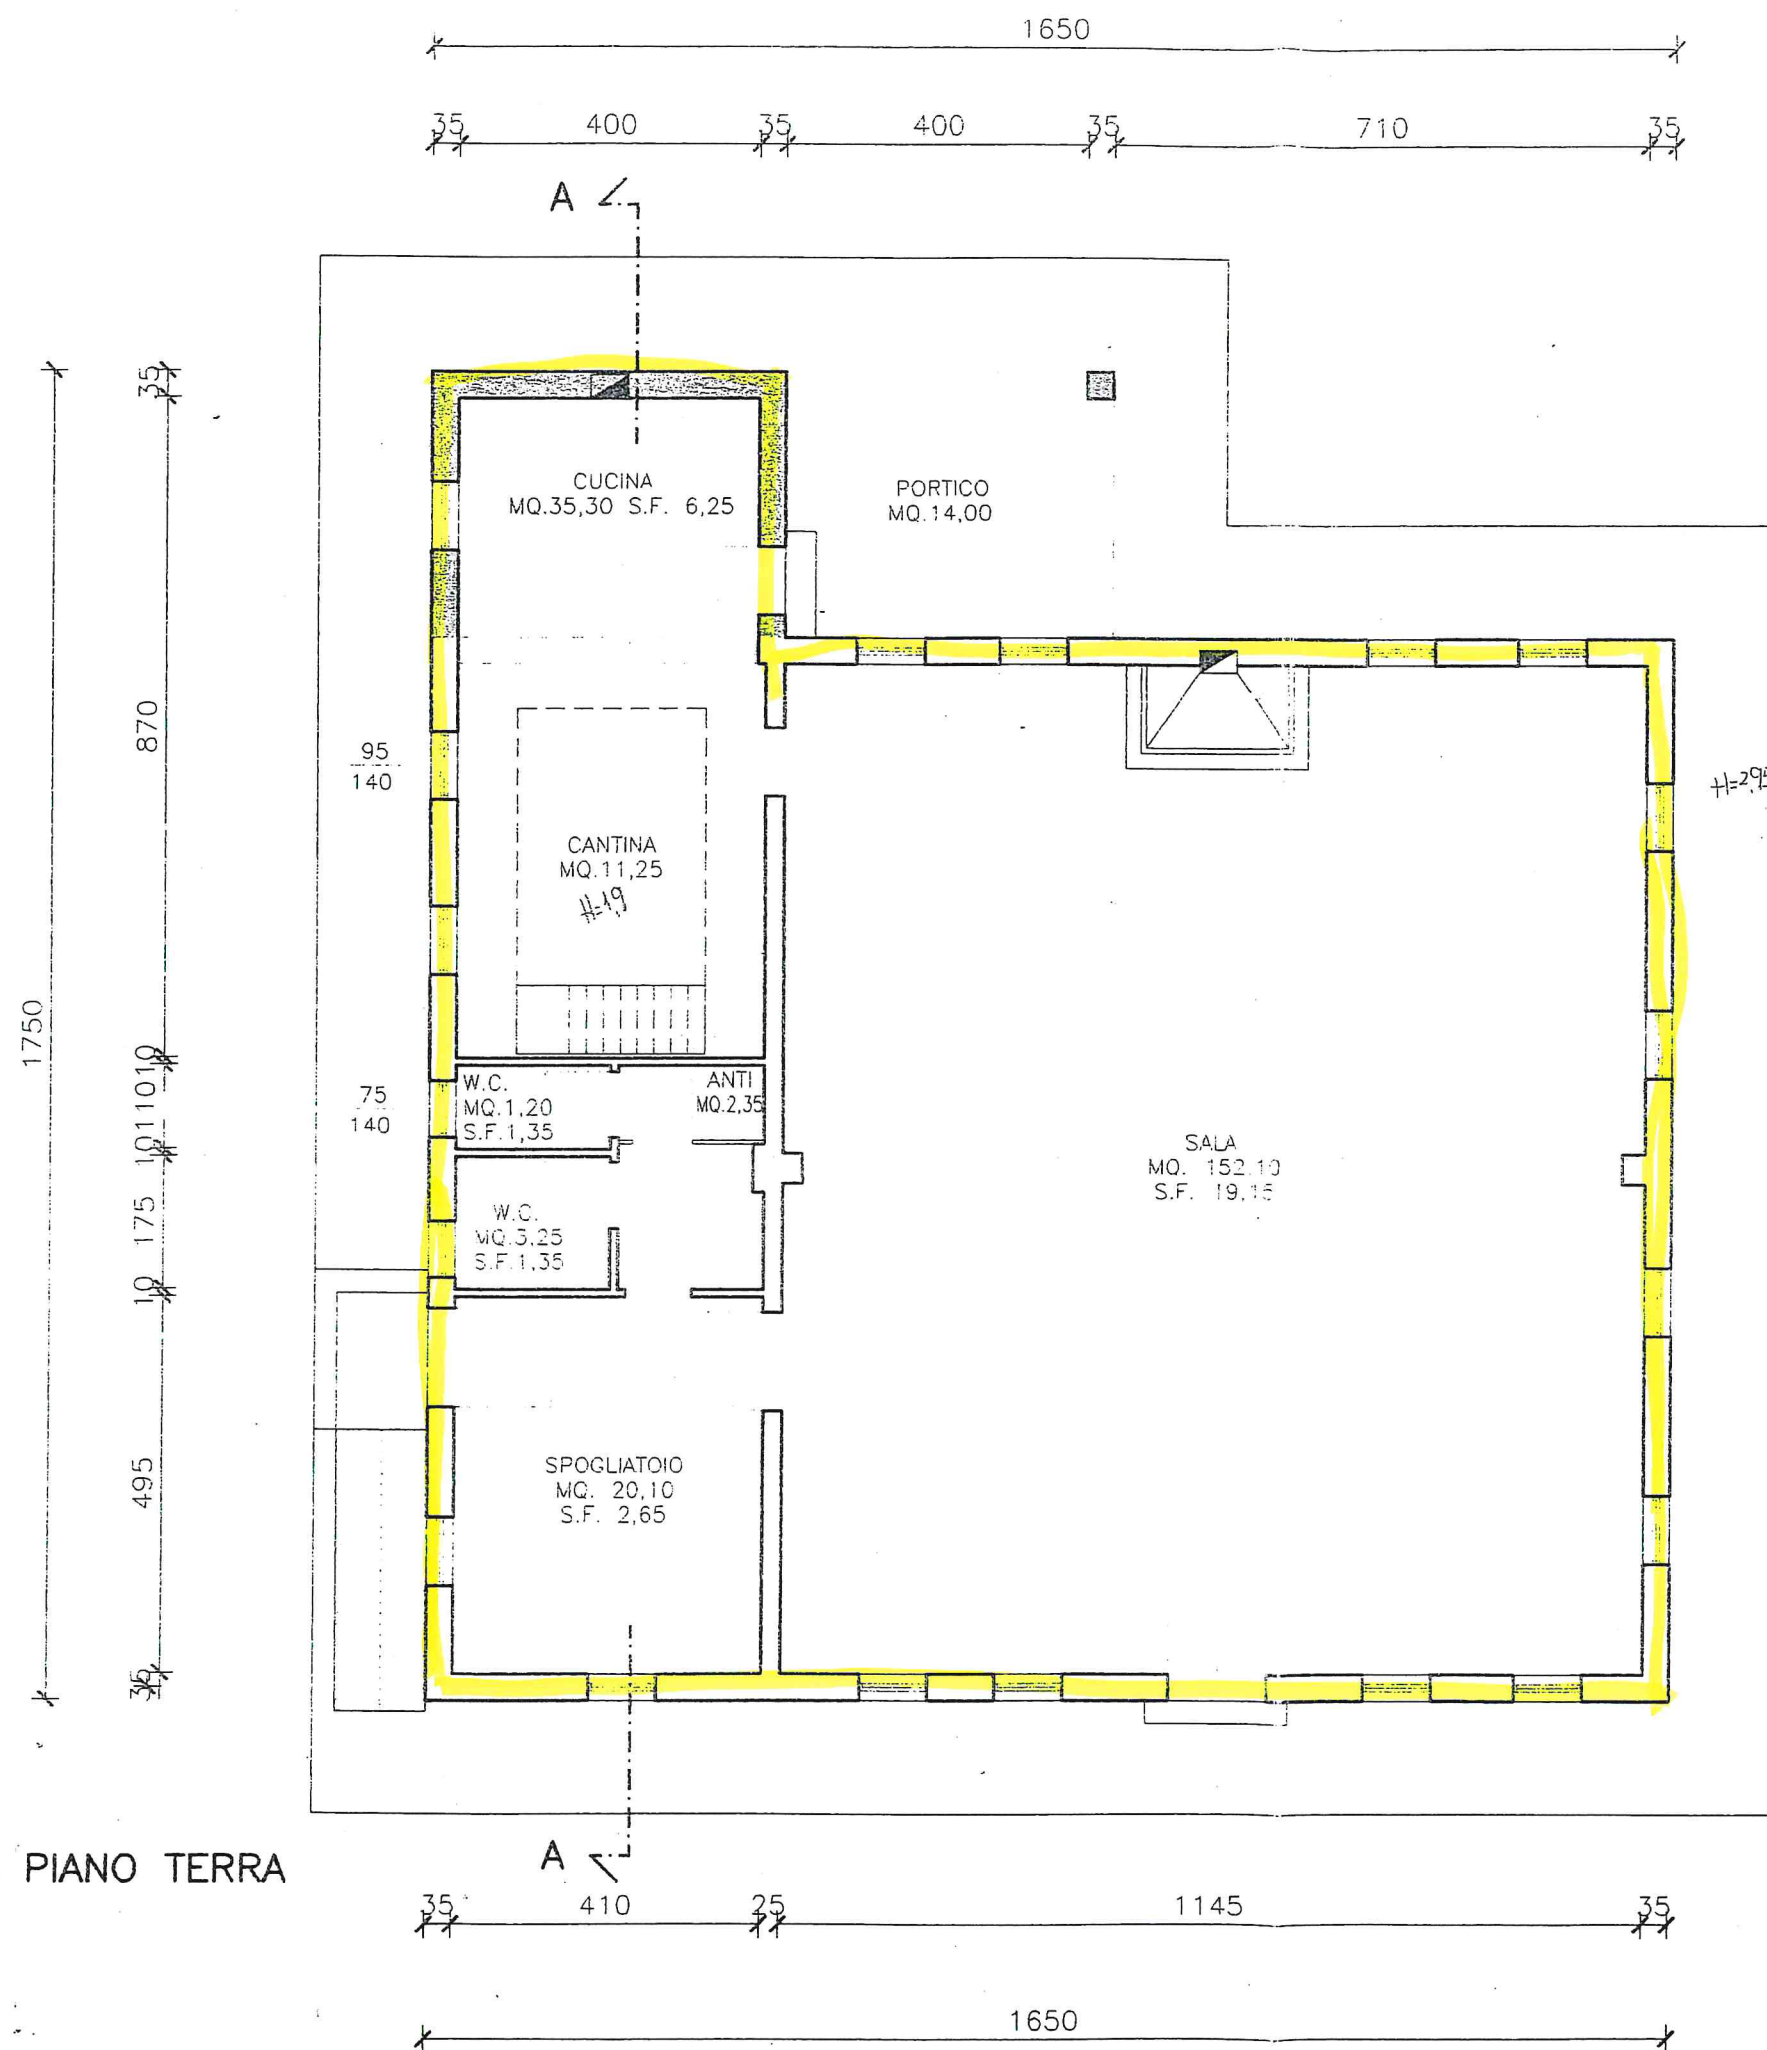

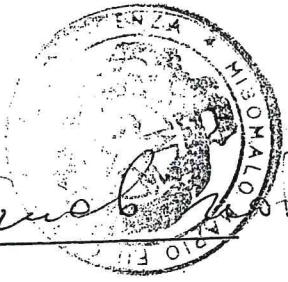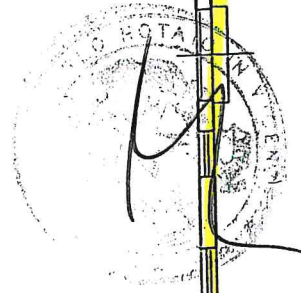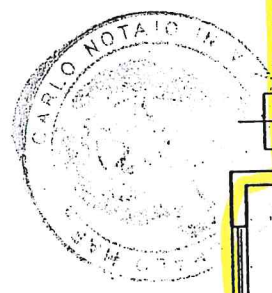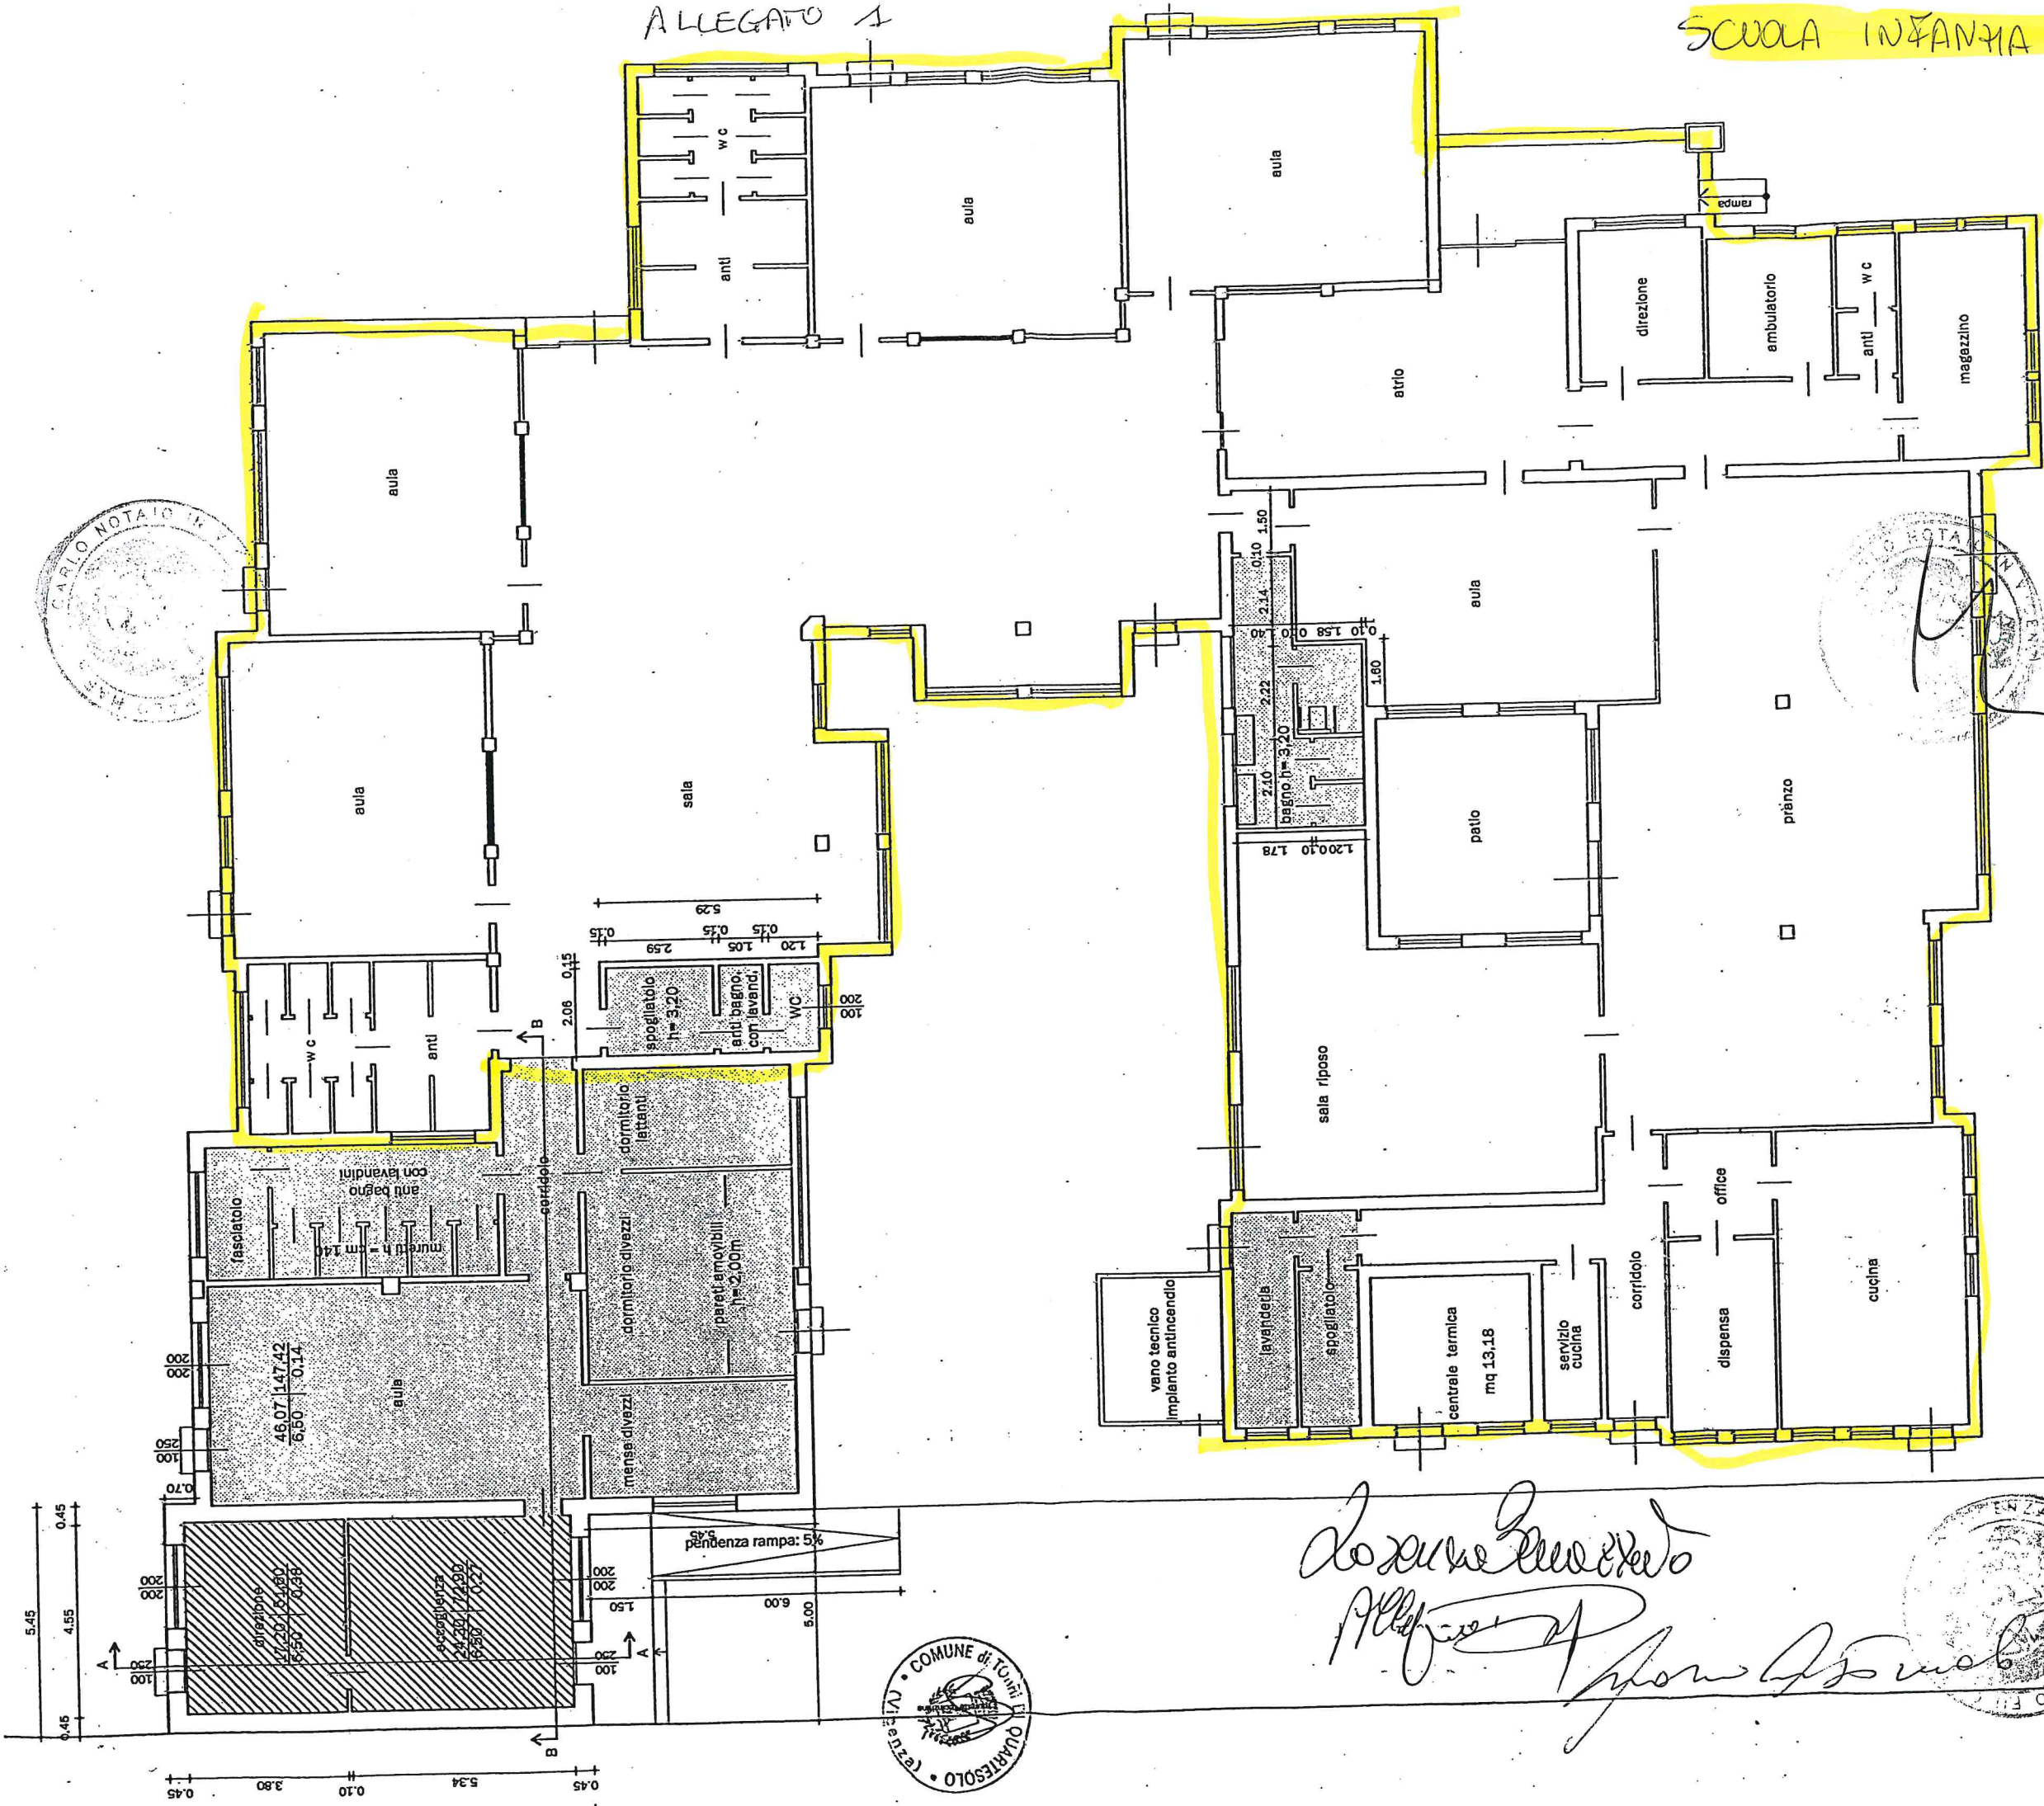

Lorenzo Bazzani
Architetto

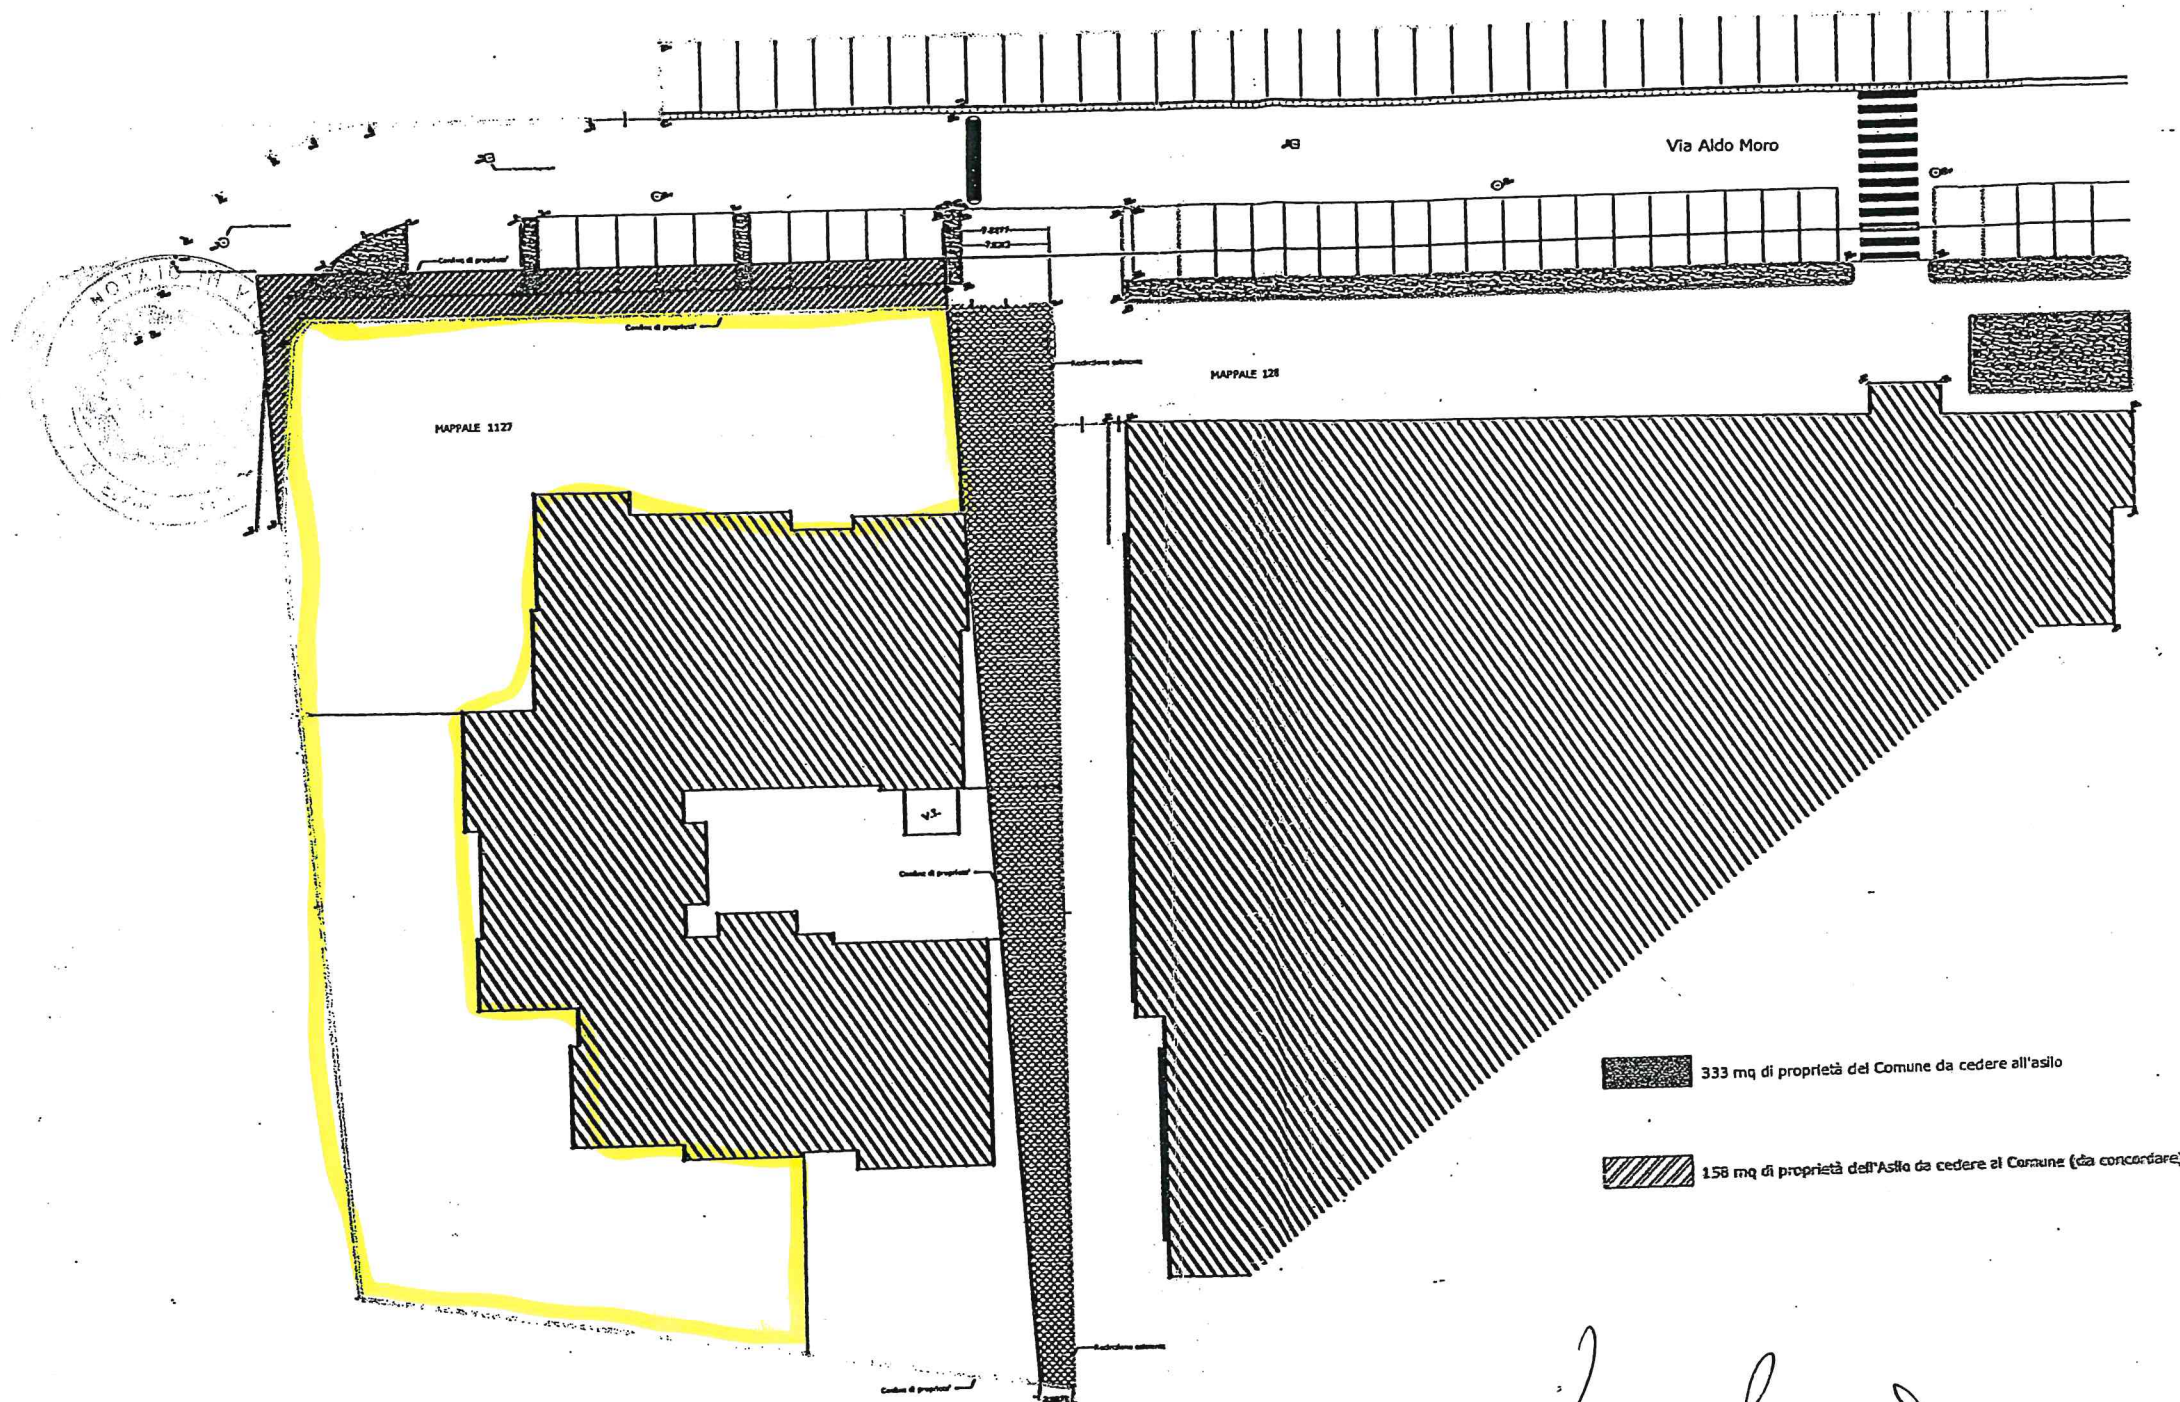

Luca Basso
Allegato 2

Spesa di Fondo

