LEGENDA

- tubazioni drenanti, primarie di progetto diam. 250 Pead
- tubazioni drenanti secondarie esistenti diam. 15 in cls
- raccordo tubazioni secondarie esistenti con nuova rete primaria diam. 200 Pead
- pozzetti d'ispezione normali - *tipo tav. 2.6 reg. LND standard*

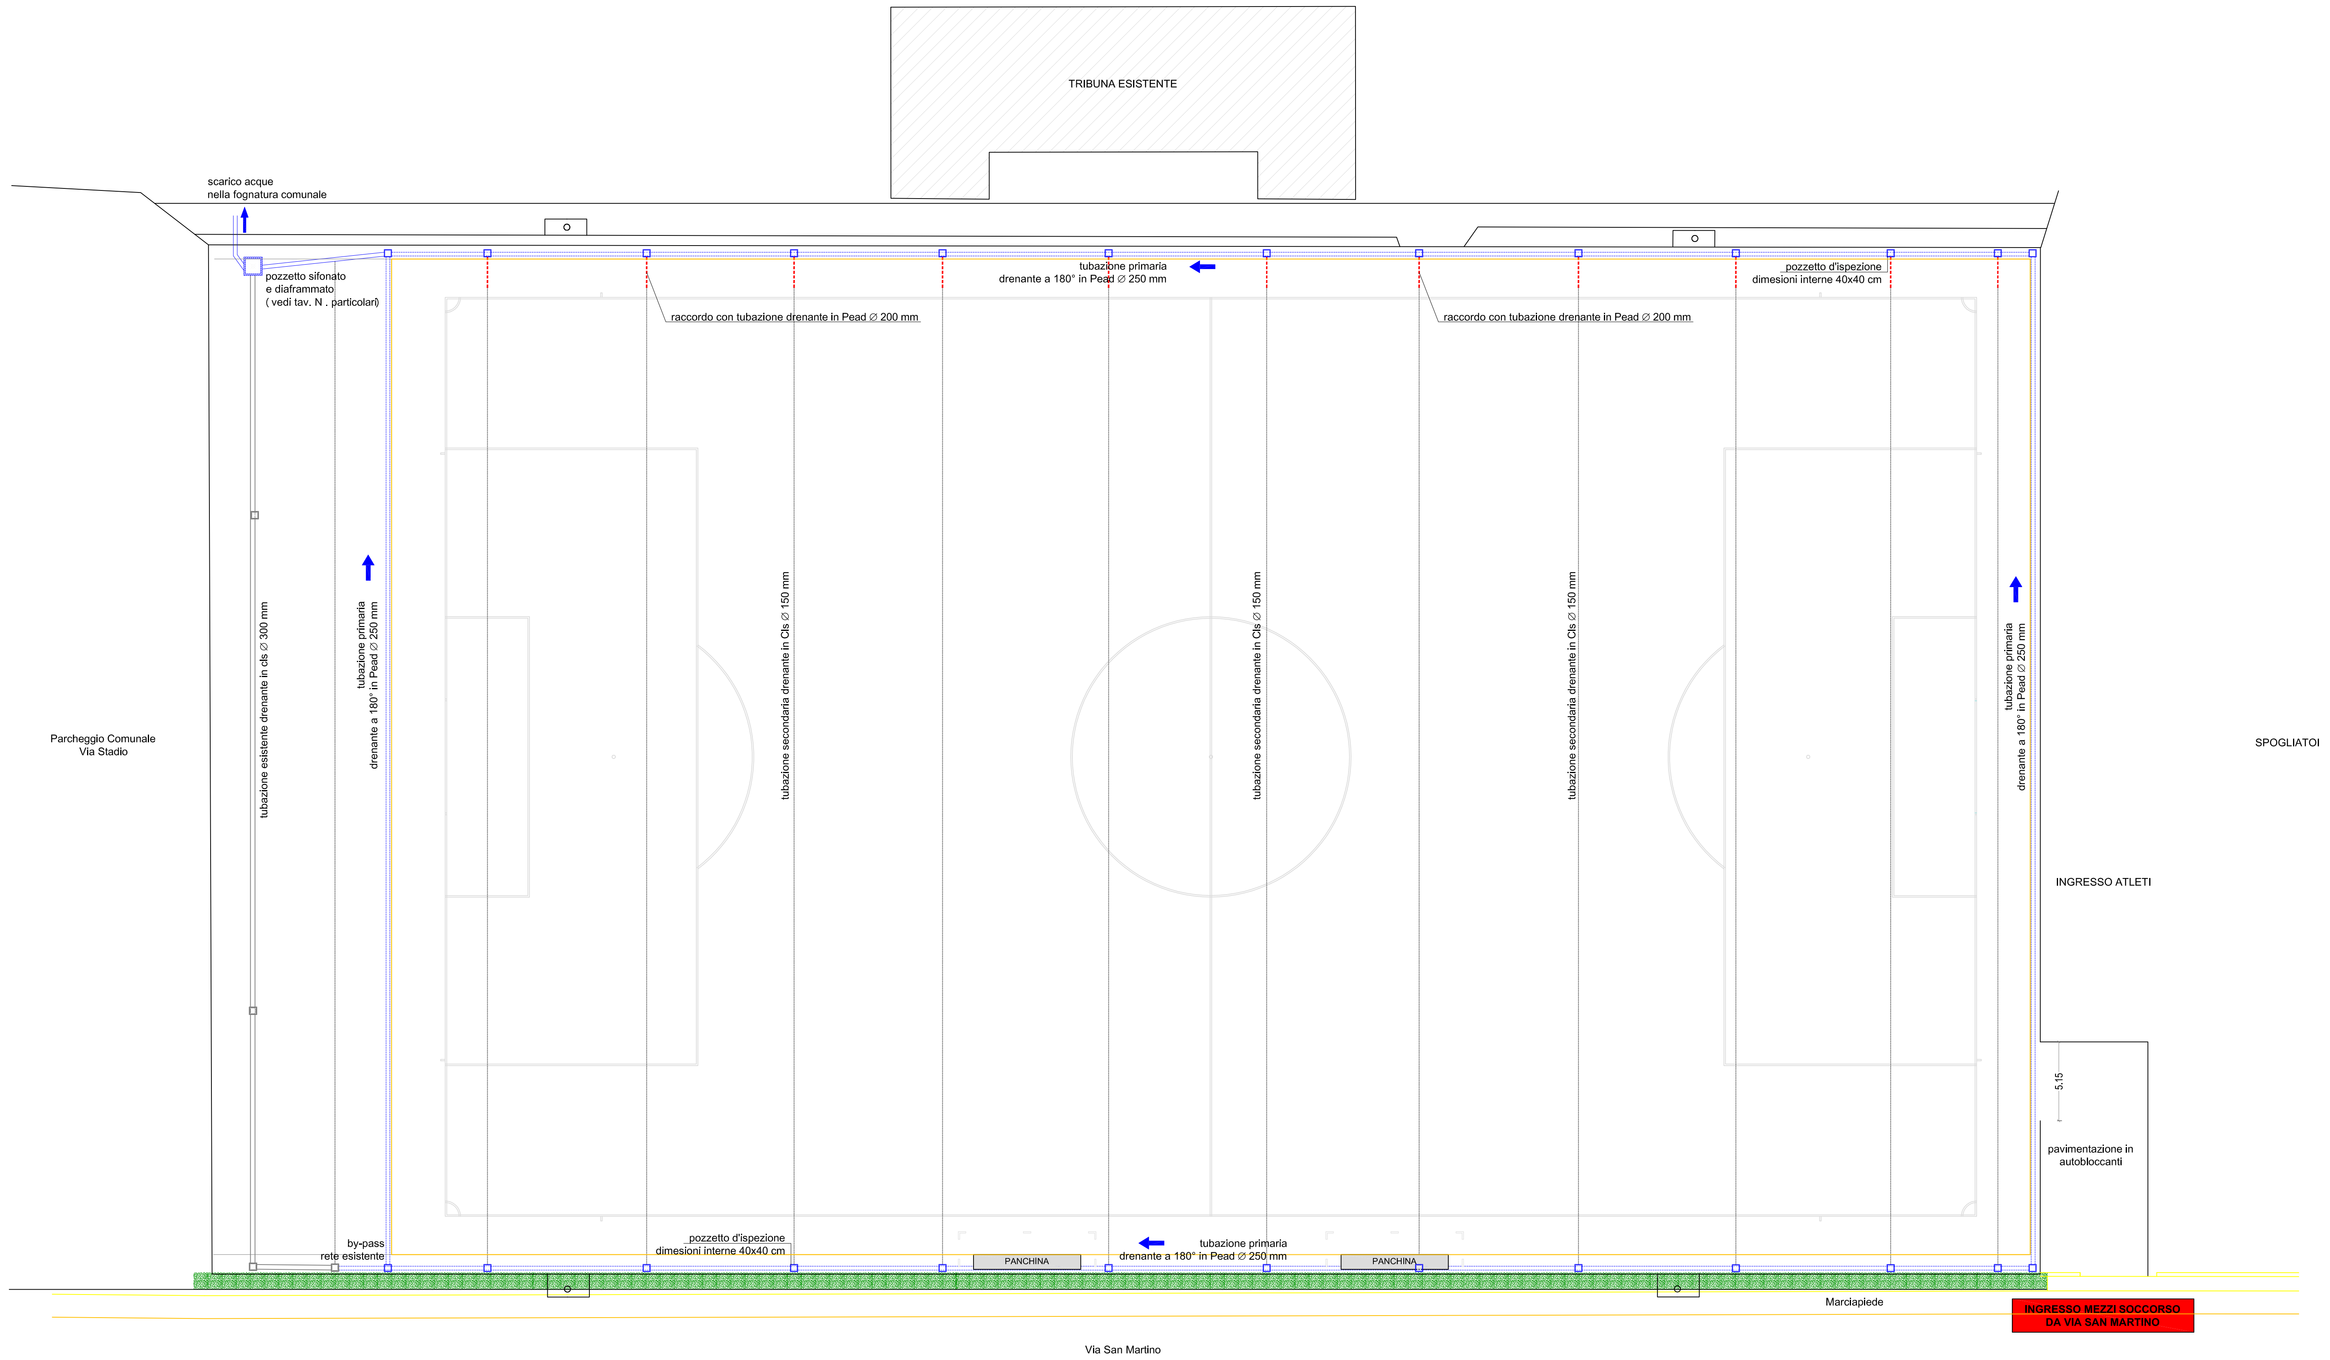

PLANIMETRIA DRENAGGIO PROFONDO scala 1:200

COMUNE DI TORRI DI QUARTESOLO

Provincia di Vicenza

PROGETTO DI FATTIBILITA' TECNICA ED ECONOMICA
RIFACIMENTO CAMPO DA CALCIO
IN ERBA SINTETICA
STADIO COMUNALE DI LERINO

ELABORATO GRAFICO

ELABORATO	E.5
DATA	MARZO 2018

OGGETTO: **PLANIMETRIA DRENAGGIO PROFONDO**

- ☒ RESPONSABILE UNICO PROCEDIMENTO: arch. Roberto Grisolia
- ☒ STUDIO FATTIBILITA' TECNICA ED ECONOMICA: arch. Corrado Mercanzin
- ☐ PROGETTO DEFINITIVO - ESECUTIVO:
- ☐ SICUREZZA CANTIERI:
- ☒ DIREZIONE LAVORI: arch. Corrado Mercanzin
- ☒ CERTIFICATO REGOLARE ESECUZIONE: arch. Corrado Mercanzin

☐ ALLEGATO ALLA DELIBERAZIONE DI G.C./C.C. N. ..... DEL ..... DI N. ..... FOGLI
IL SINDACO ..... IL SEGRETARIO .....

☐ APPROVATA CON DELIBERAZIONE DI G.C./C.C. N. ..... DEL .....
IL SINDACO ..... IL SEGRETARIO .....

TIMBRO

OPERA PROTETTA AI SENSI DELLA LEGGE 22 APRILE 1941 N. 633 – TUTTI I DIRITTI RISERVATI
QUALSIASI RIPRODUZIONE ED UTILIZZAZIONE NON AUTORIZZATE SARANNO PERSEGUITE A RIGORE DI LEGGE