

LEGENDA

Confine Comunale
Futuro bacino di laminazione

IDROGRAFIA

Rete tombinata

Classificazione rete idrografica minore

Capofosso
Fosso
Scolina

Classificazione rete idrografica maggiore


Canale
Fiume

Classificazione elementi puntuali

attraversamento
botte a sifone
chivica
manufatto regolatore
pompa
immissione

Sottobacini

Imbotto
Regazzo
Bergama
Bertesinella
Caveggiara
Moneghina
Montegrappa
Palù
Porto Santi
Quintarello
Riale
S. Benedetto
Settimo
Tergola
Tribolo
Punti di chiusura dei sottobacini

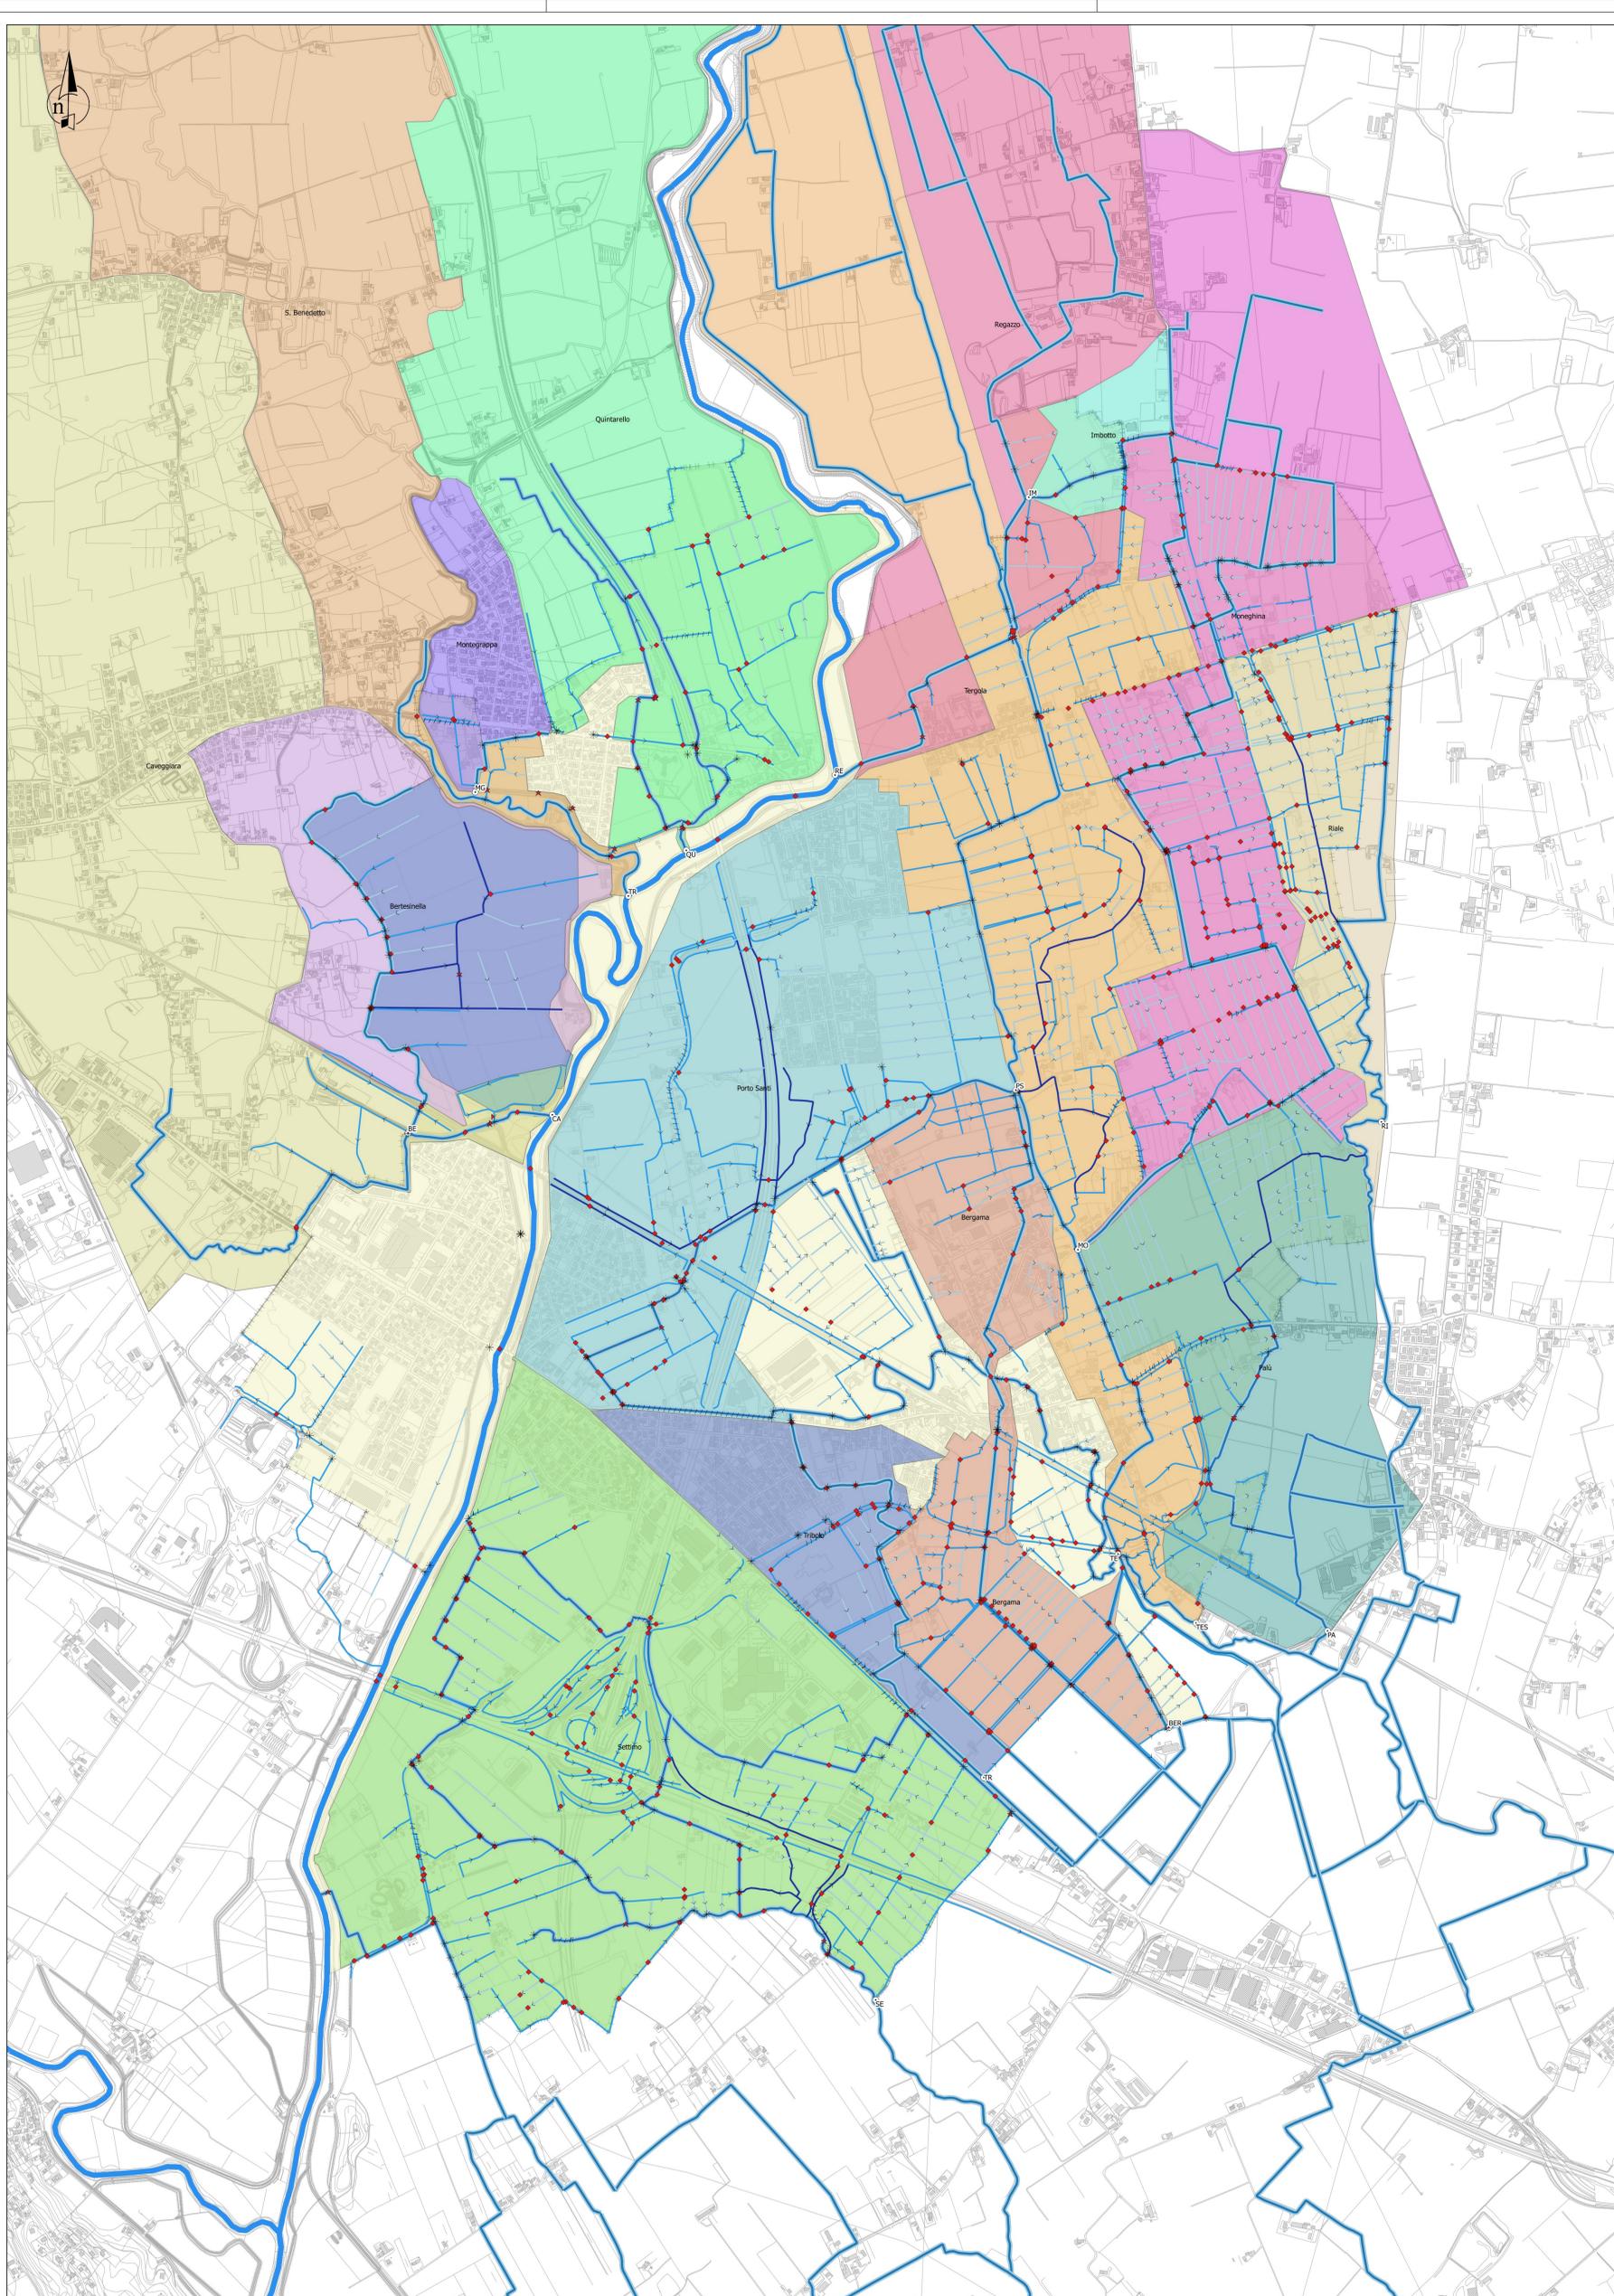

Comune di Torri di Quartesolo
Provincia di Vicenza

PIANO COMUNALE DELLE ACQUE

Tav.7
Carta della classificazione idraulica
scala 1:10.000

CIG: ZCE1408980
codice commessa
102-16
codice elaborato
102-16PA_Lav_06-10_Rev00.ags

PROGETTAZIONE

Bonollo s.r.l.
studio d'ingegneria
e architettura
Corso Pansa S. Croce 12
36100 Vicenza - Italia
e-mail: studio@bonolloingegneria.it
arch. Monica Bonollo



Viale Riviera Benca 453
36100 Vicenza - Italia
e-mail: info@studioprogea.it
dott. for. Cesare Cariboloto

GRUPPO DI LAVORO

ing. Gaspare Andreeola
ing. Marika Righetto
dott. for. Michele Carta
ing. Luca Andreotto
geom. Walter Consolaro
dott. for. Marco Panozzo

Sindaco:
Ernesto Ferretto
Responsabile struttura tecnica:
arch. Roberto Grisolia