


Carta dei Vincoli e della Pianificazione Territoriale

Adeguata ai pareri pervenuti e alle osservazioni accolte

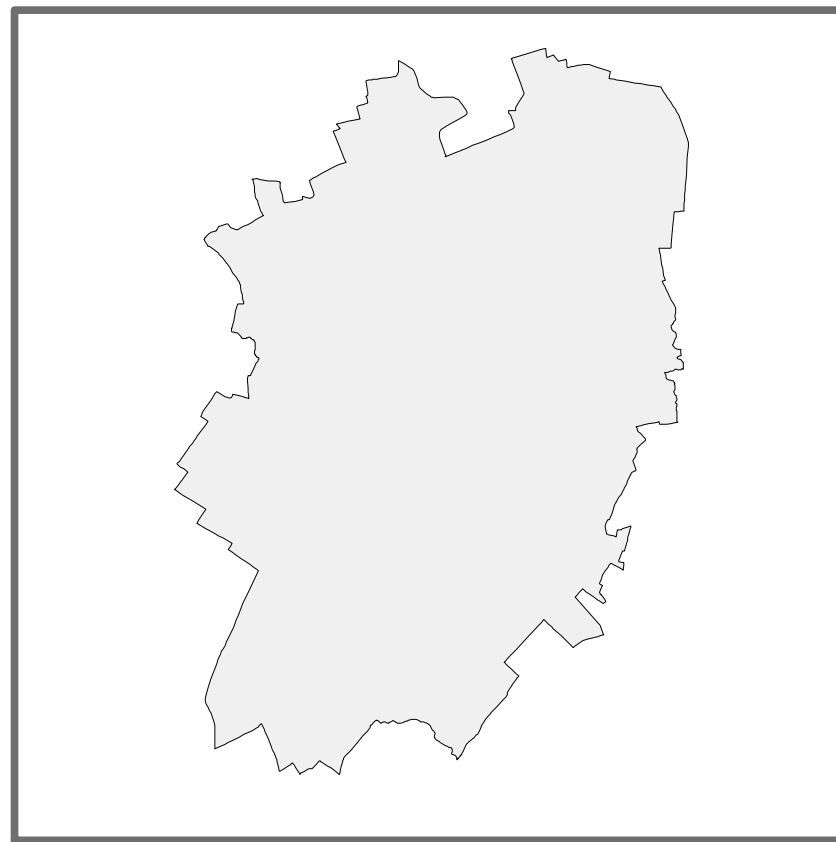

REGIONE VENETO
Direzione Urbanistica
PROVINCIA DI VICENZA
Settore Urbanistica
COMUNE DI TORRI DI QUARTESOLO
Il Sindaco
Diego Marchioro
Assessore all'Urbanistica
Gianluca Ghiringatto
UFFICIO DI PIANO
Rosanna Ambrosini
Giovanni Bertancon
Simonetta Fiscato
Davide Pandolfo
Moreno Perinotto
Emanuela Urban
PROGETTISTI
Roberto Grisolia
Comune di Torri di Quartesolo
Marica Farini
Archistudio
INDAGINI SPECIALISTICHE
Indagine geologica e Compatibilità idraulica
dott. geol. Filippo Baratto
Indagini agronomiche
dott. for. Elisabetta Tescari
V.A.S.
dott. for. Roberta Meneghini

DATA giugno 2013

elaborato
1
scala
1:10.000

Carta dei Vincoli e della Pianificazione Territoriale

LEGENDA

NTA

	Confine comunale	
	Vincoli	
	Vincolo paesaggistico D.Lgs. 42/2004 - Corsi d'acqua	art. 9
	Vincolo paesaggistico D.Lgs. 42/2004 - Zone boscate	art. 9
	Vincolo monumentale D.Lgs. 42/2004	art. 9
	Vincolo sismico O.P.C.M. 3274/2003 - classe 3	art. 9
	Rete Natura 2000	
	Sito di importanza comunitaria (IT3220040 - Bosco di Due Ville)	art. 9
	Pianificazione di livello superiore	
	Ambiti naturalistici di livello regionale	art. 9
	Centri storici	art. 9
	Aree a rischio idraulico e idrogeologico in riferimento al P.A.I.	
	Fasce fluviali	art. 9
	zone di attenzione idraulica	art. 9
	P1 - pericolosità moderata	art. 9
	P2 - pericolosità media	art. 9
	P3 - pericolosità elevata	art. 9
	Altri elementi	
	Depuratore	art. 9
	Area a rischio di incidente rilevante. Rischio:	art. 9
	R1	
	R2	
	R3	
	R4	
	R5	
	Idrografia	art. 9
	Viabilità/Fasce di rispetto	art. 9
	Ferrovia/Fasce di rispetto	art. 9
	Corridoio TAV	art. 9
	Elettrodotto/Fasce di rispetto	art. 9
	Metanodotto	art. 9
	Cimiteri/Fasce di rispetto	art. 9
	Impianti di comunicazione elettronica ad uso pubblico	art. 9
	Allevamenti intensivi/Fasce di rispetto	art. 9 - 52

