

LEGENDA


- Confine Comunale
- Futuro bacino di laminazione

RETE DI FOGNATURA

- Impianti di depurazione
- Impianti di sollevamento
- Scarico
- Sfioratore
- Rete acque bianche
- Rete acque miste
- Rete acque nere
- Diametro della condotta

BACINI FOGNARI

- FOG_01
- FOG_02
- FOG_03
- FOG_04
- FOG_05
- FOG_06
- FOG_07
- FOG_08

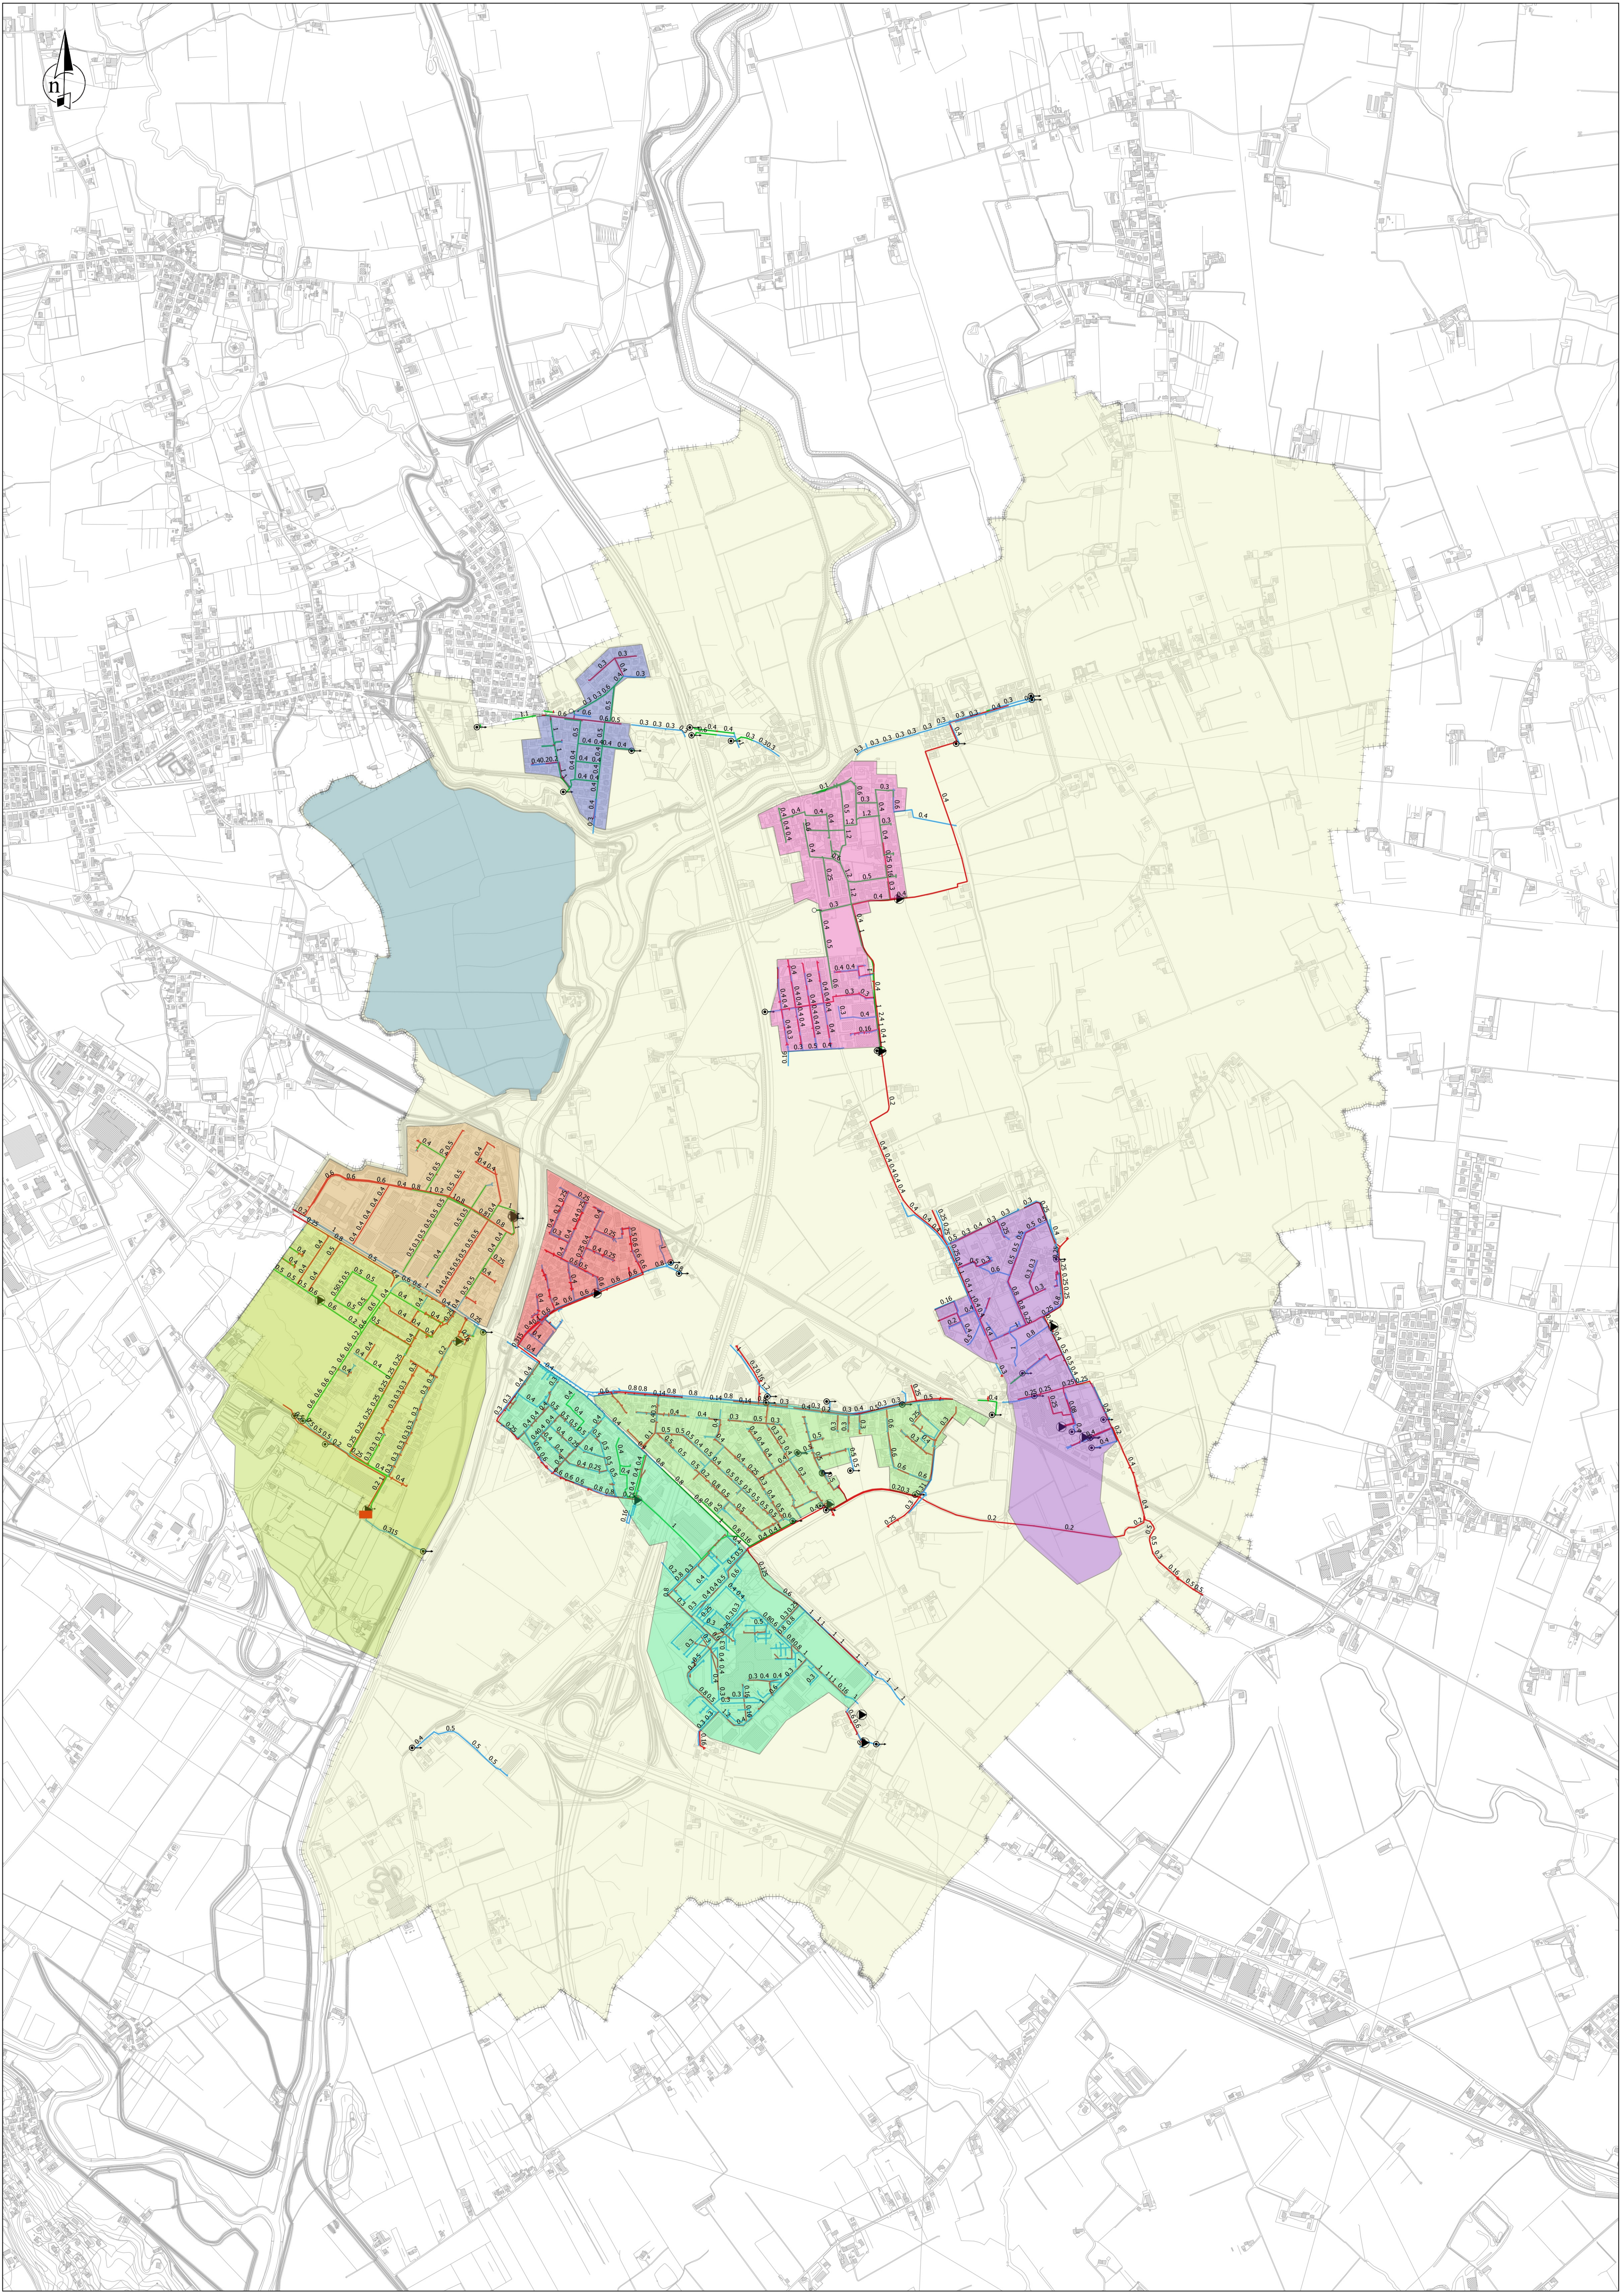

Comune di Torri di Quartesolo
Provincia di Vicenza

PIANO COMUNALE DELLE ACQUE

Tav.5
Carta del servizio idrico integrato
e acque bianche
scala 1:10.000

CIG: ZCE1A0B980
codice commessa
102-18
codice elaborato
302-SPN_Lav_01-06_Rev00.qgs

PROGETTAZIONE

Bonollo s.r.l.
studio d'ingegneria
e architettura
Corso Porta S. Croce 12
36100 Vicenza - Italia
e-mail: studio@bonolloingegneria.it
arch. Monica Bonollo

STUDIO PROGEA
Viale Riviera Benica 453
36100 Vicenza - Italia
e-mail: info@studioprogea.it
dott. for. Cesare Carliato

GRUPPO DI LAVORO

ing. Gaspare Andreella
ing. Manika Righetto
dott. for. Michele Carta
ing. Luca Andreotto
geom. Walter Consolaro
dott. trt Marco Panozzo

Sindaco:
Ernesto Ferretto
Responsabile struttura tecnica:
arch. Roberto Grisolia

data
Aprile 2017
revisione
00
emesso
Ing. Luca Andreotto
verificato
ing. Gaspare Andreella

PIANO delle ACQUE