LEGENDA

Confine Comunale

IDROGRAFIA

Rete idrografica minore

Rete idrografica maggiore

Futuro bacino di laminazione

AREE ALLAGABILI

Aree allagabili per esondazione del Tesina

Aree allagabili per insufficienza della rete Consorziale (fonte consorzio Brenta)

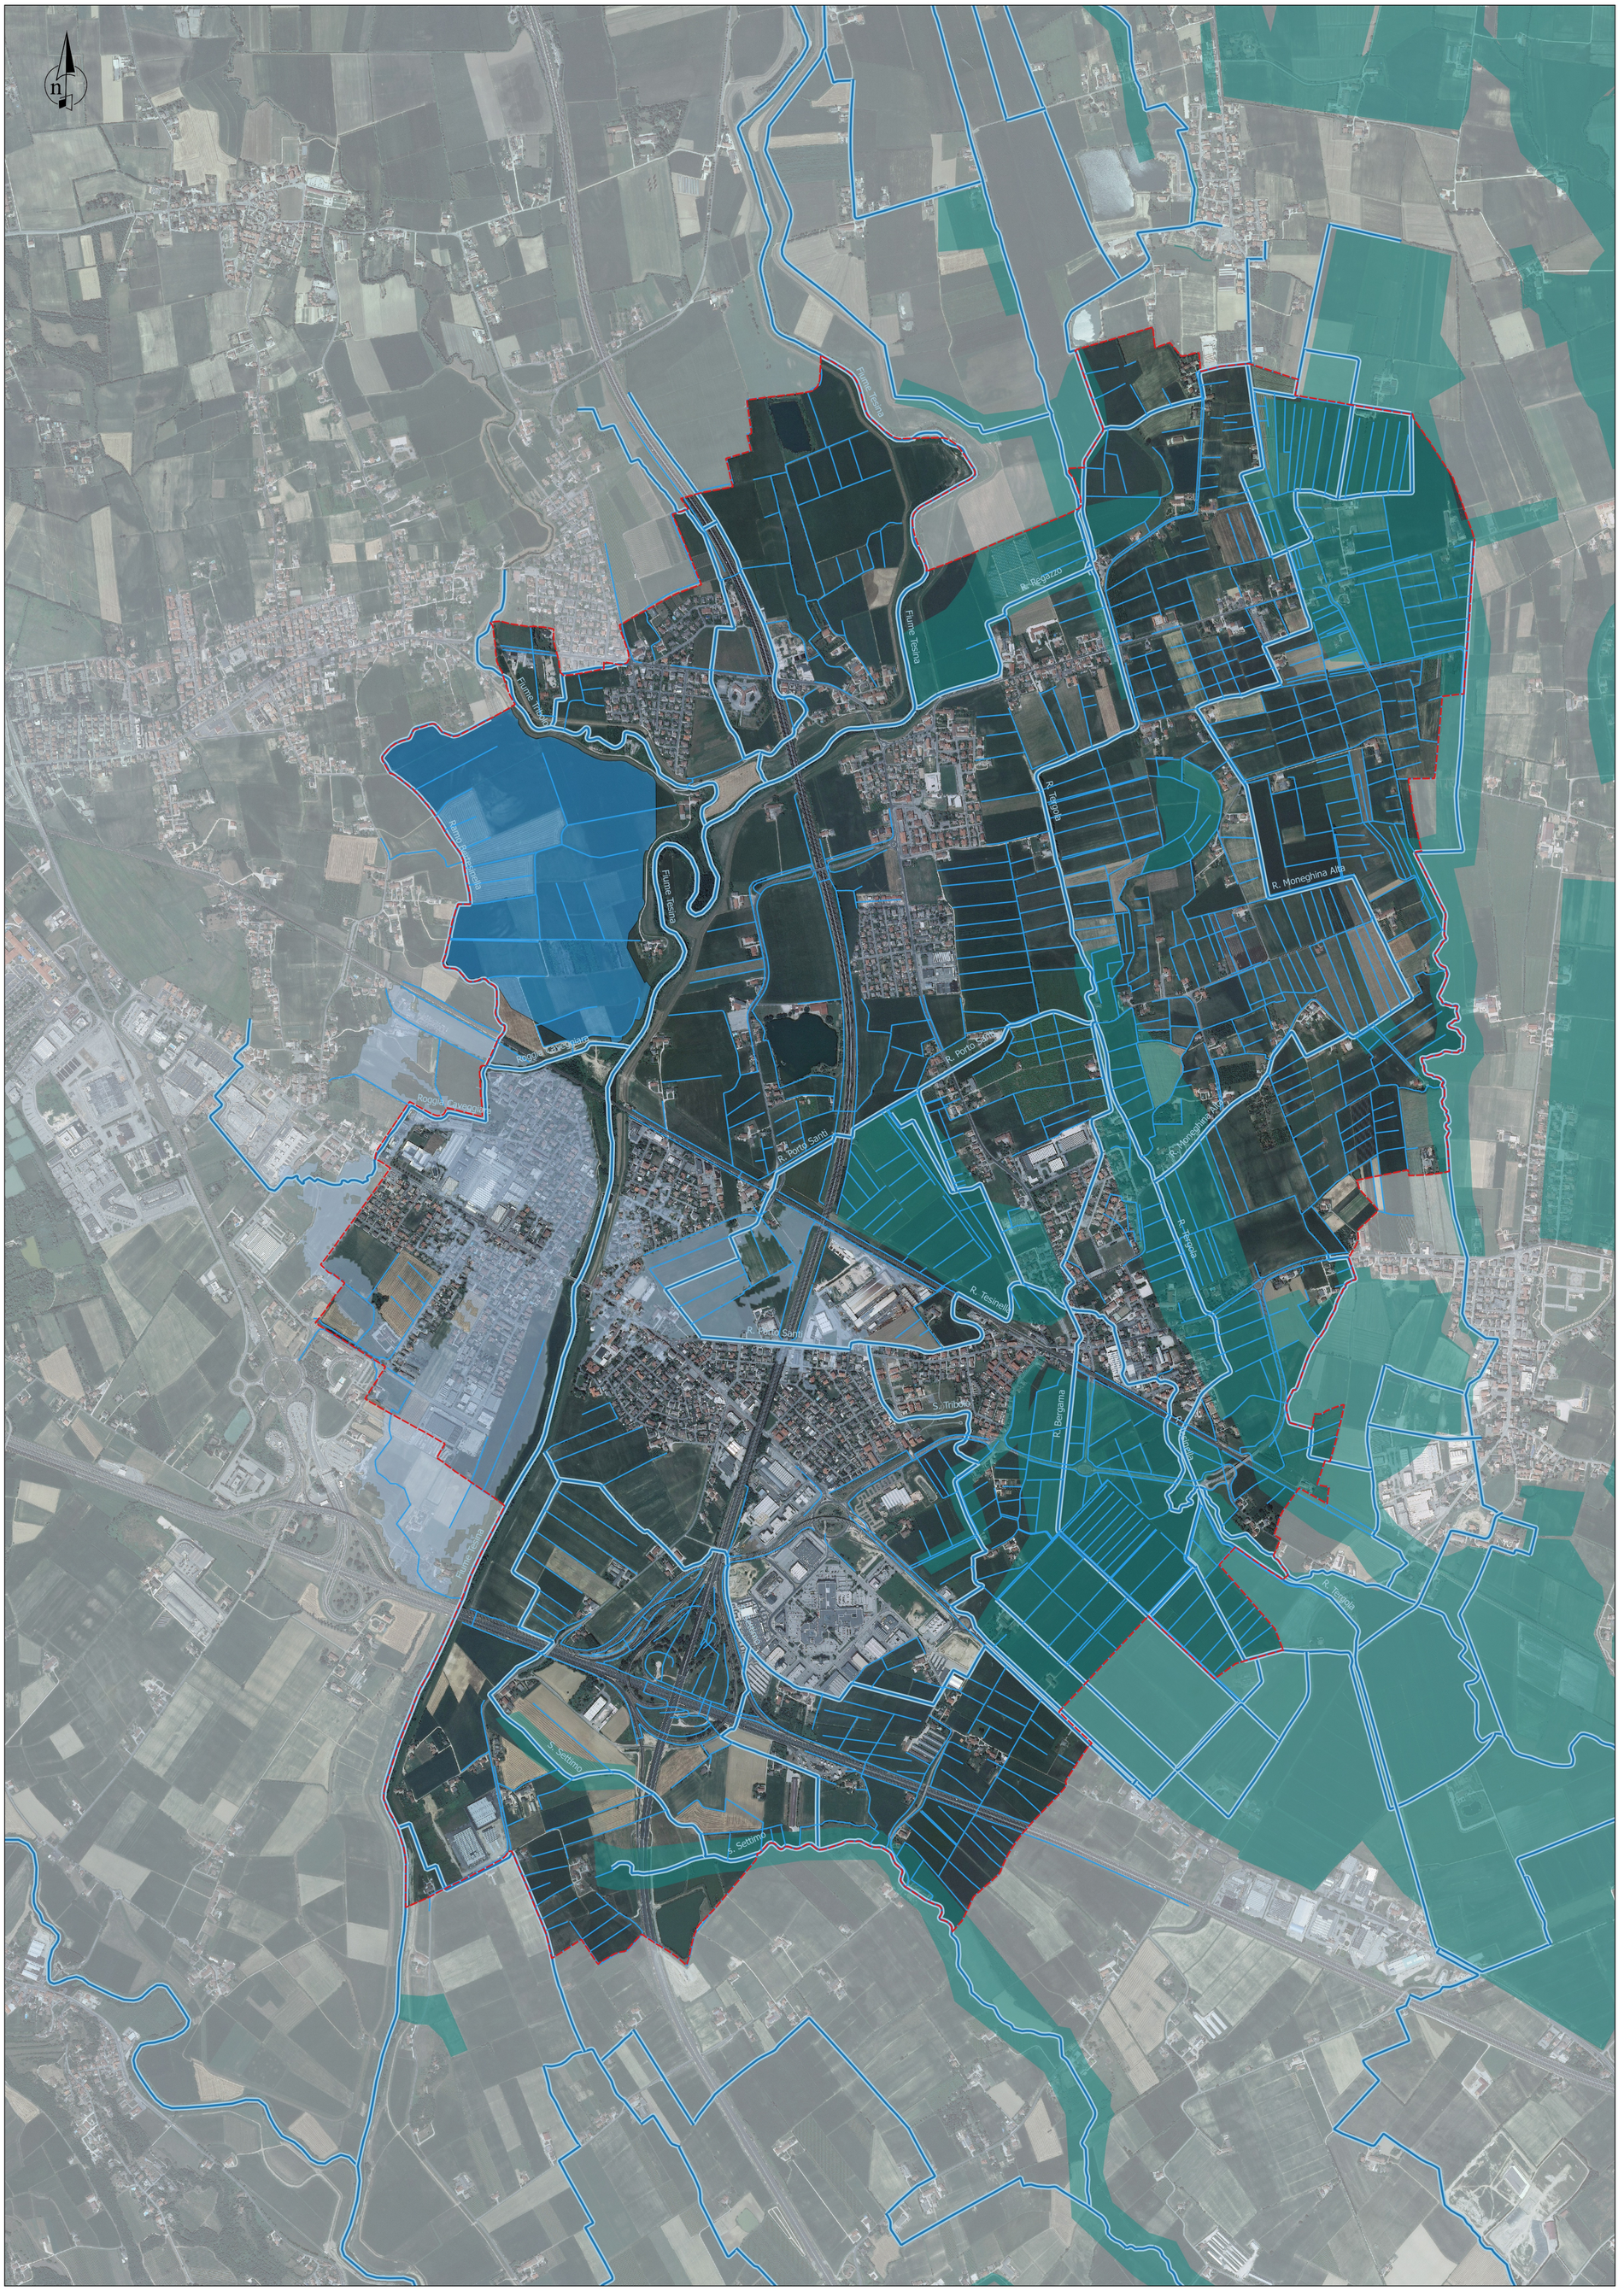

PIANO delle ACQUE

Comune di Torri di Quartesolo
Provincia di Vicenza

PIANO COMUNALE DELLE ACQUE

Tav.8
Carta delle aree allagabili

scala 1:10.000

CIG: ZCE1A0B980

codice commessa
102-16

codice elaborato
102-16PA_tav_06-10_Rev00.qgs

PROGETTAZIONE

Bonollo s.r.l.
studio d'ingegneria
e architettura
Contrà Porta S. Croce 12
36100 Vicenza - Italia
e-mail: studio@bonolloingegneria.it
arch. Monica Bonollo

STUDIO PROGEA
Viale Riviera Berica 453
36100 Vicenza - Italia
e-mail: info@studioprogea.eu
dott. for. Cesare Cariolato

GRUPPO DI LAVORO

ing. Gaspare Andreella
ing. Marika Righetto
dott. for. Michele Carta
ing. Luca Andretto
geom. Walter Consolaro
dott. trt Marco Panozzo

Sindaco:
Ernesto Ferretto

Responsabile struttura tecnica:
arch. Roberto Grisolia

data	revisione	emesso	verificato
Aprile 2017	00	ing. Luca Andretto	ing. Gaspare Andreella

Questo documento redatto da Bonollo srl e Studio Progea per il Comune di Torri di Quartesolo non potrà essere copiato, riprodotto o altrimenti pubblicato in tutto o in parte senza autorizzazione scritta